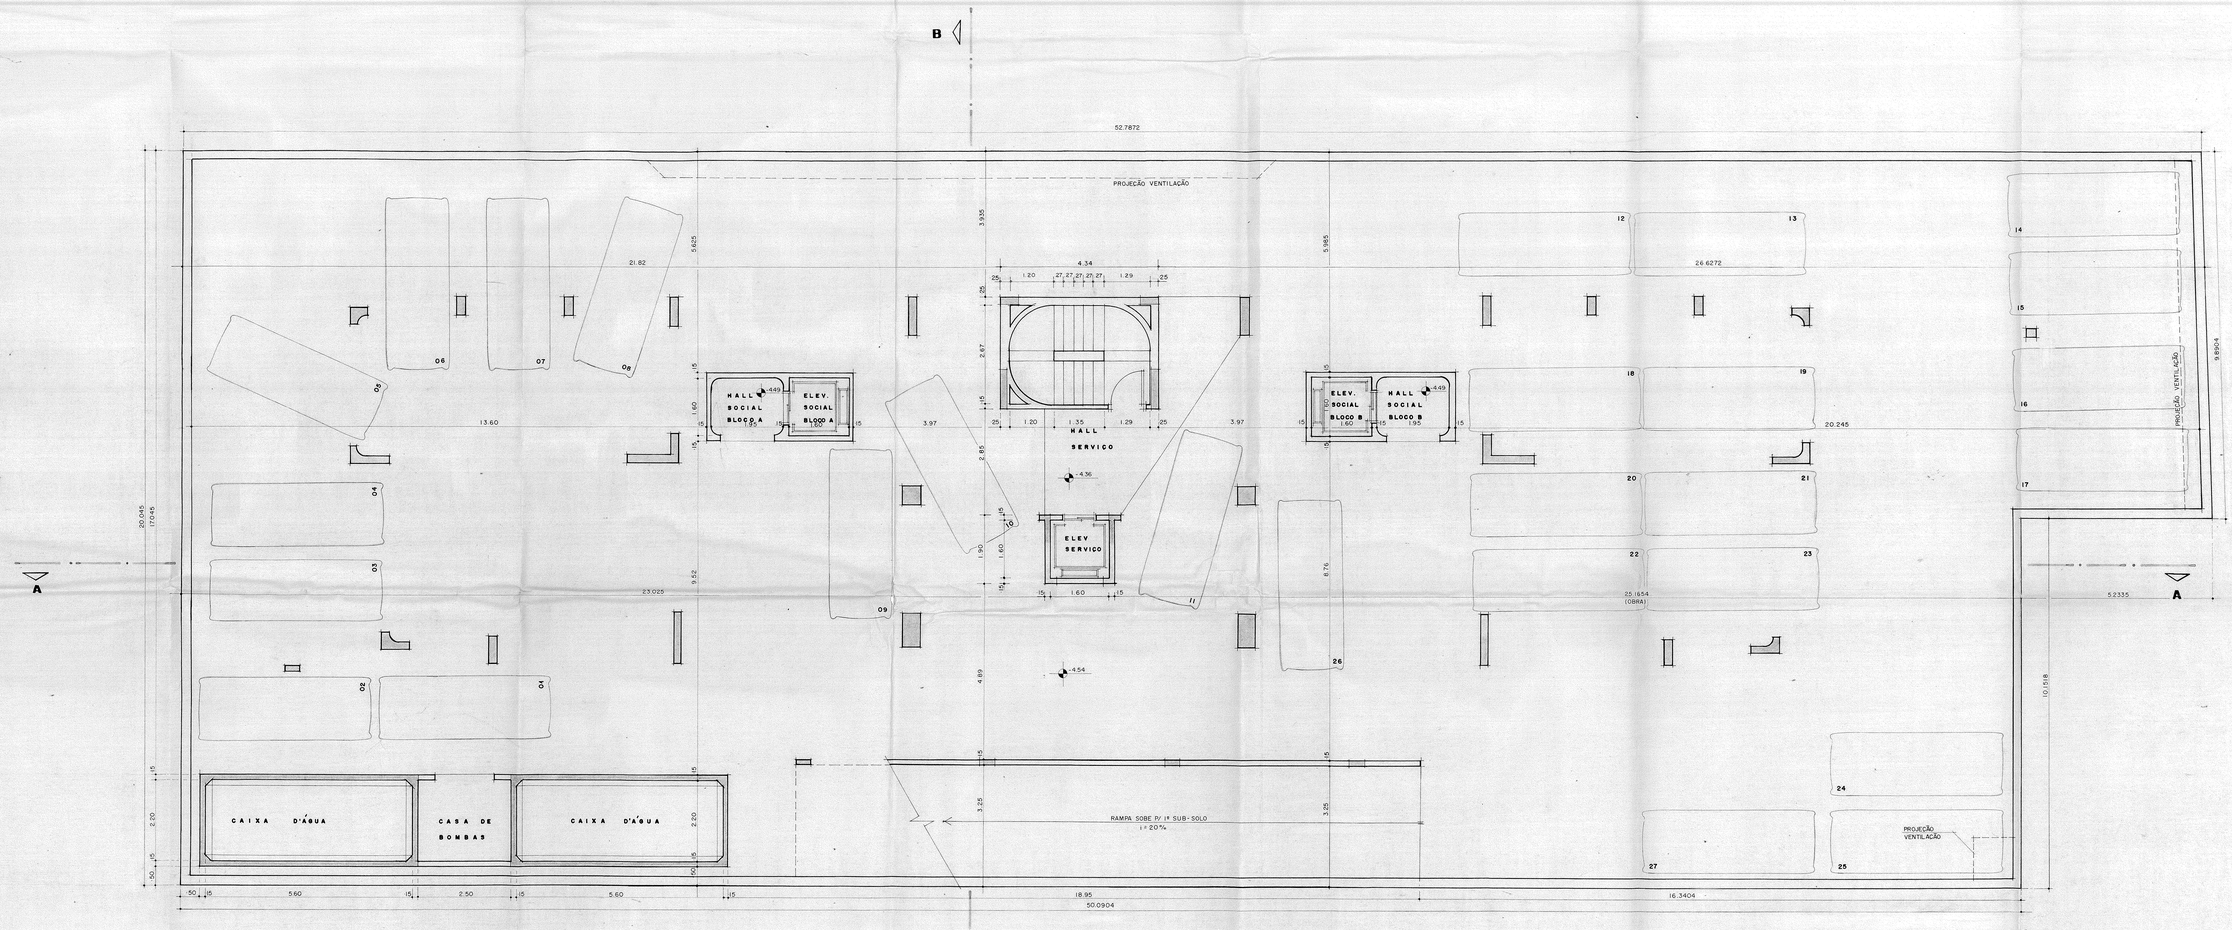

PLANTA 2º SUB-SOLO

27 VAGAS

ESCALA 1:50

Nº	MODIFICAÇÕES	DATA	DESENHO	VISTO

L. PAULO LIONE
ARQUITETO

ESCALA: 1:50 | DATA: 07/85 | DESENHO: Marcia A.O.

REF. | TÍTULO: PLANTA - 2º SUB-SOLO
ARQUITETURA

PROJETO Nº: 01/85 | FOLHA Nº: 01

LOCAL: AV. JAMARIS, 638/650 - MOEMA
OBRA: VILLA SORRENTO

PROPRIETÁRIO: PAULO G. BOGHOSIAN

COLABORADORES: LIANA M. MÜLLER