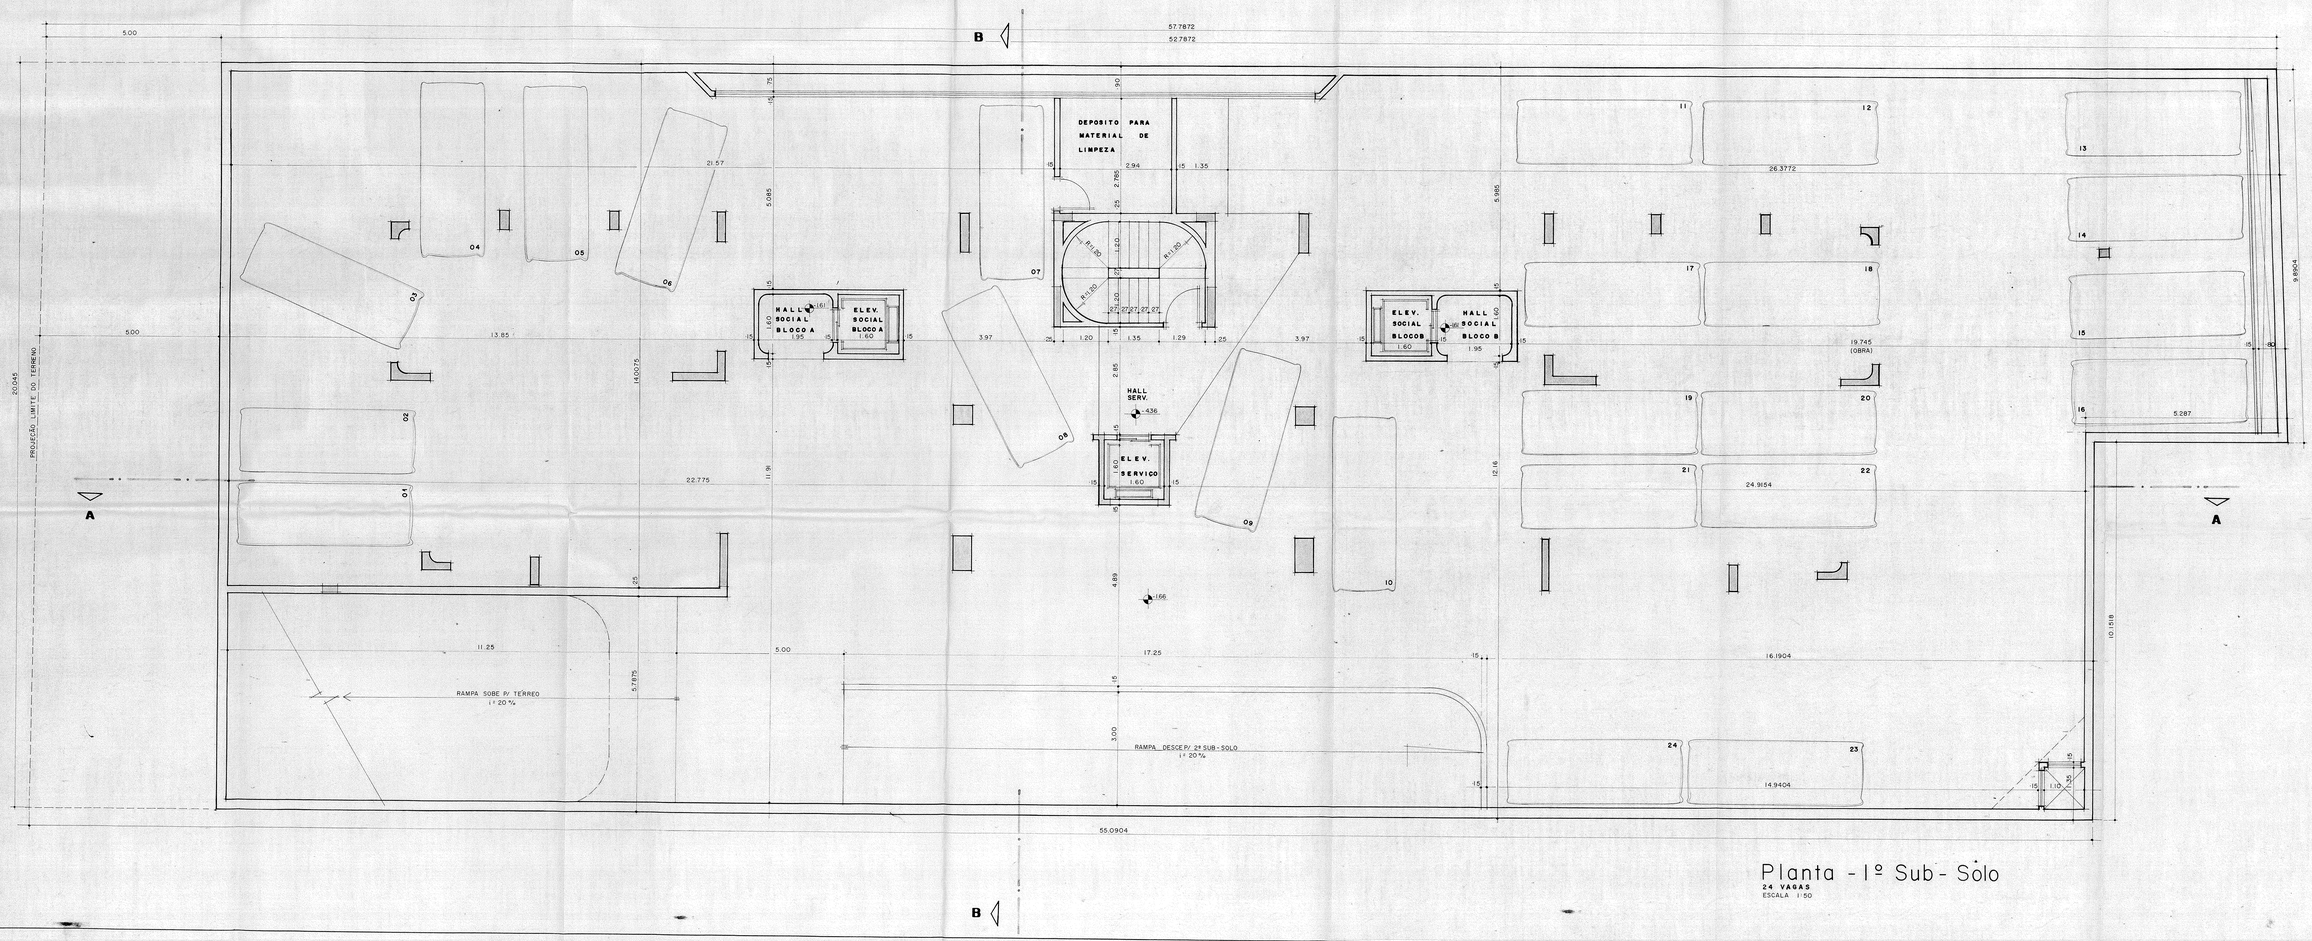

Planta - 1º Sub - Solo

24 VAGAS

ESCALA 1:50

Nº	MODIFICAÇÕES	DATA	DESENHO	VISTO

L. PAULO LIONE
PROJETO

REF.

TÍTULO: PLANTA - 1º SUB - SOLO

LOCAL: AV. JAMARIS, 638 / 650 - MOEMA

OBRA: EDIFÍCIO VILLA SORRENTO

CONSTRUTORA: PAULO G. BOGHOSIAN

ESCALA	DATA	DESENHO
1:50	07/85	Marcia A.D.

PROJETO Nº: 01/85

FOLHA Nº: 02

COLABORADORES: LINS E. MÖLLER