AL.15

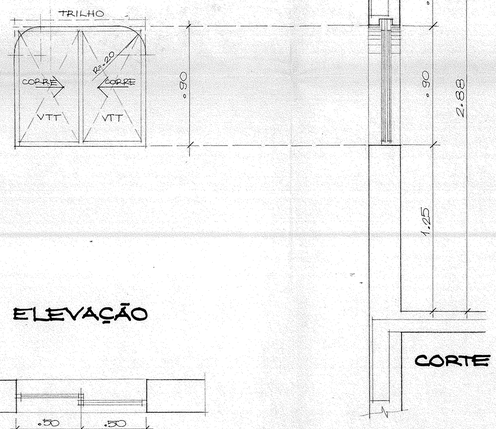

ELEVAÇÃO

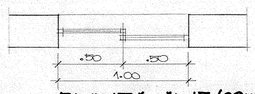

PLANTA AL.15 (28UNID)

CORTE

DORMITORIO EMPREG.
UNIDADES

AL.13

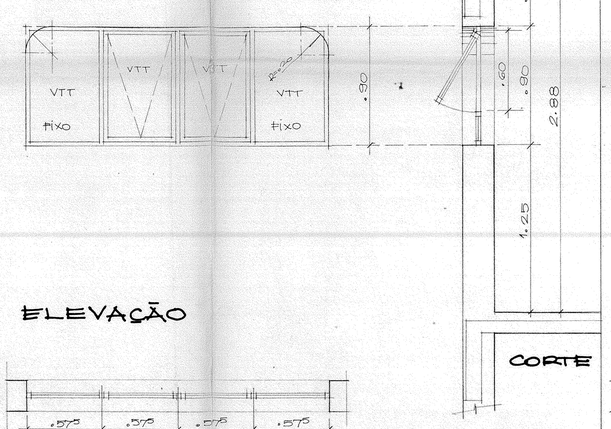

ELEVAÇÃO

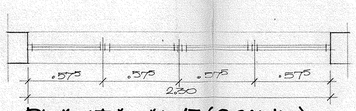

PLANTA AL.13 (26UNID)

CORTE

ÁREA DE SERVIÇO
UNIDADES

AL.14

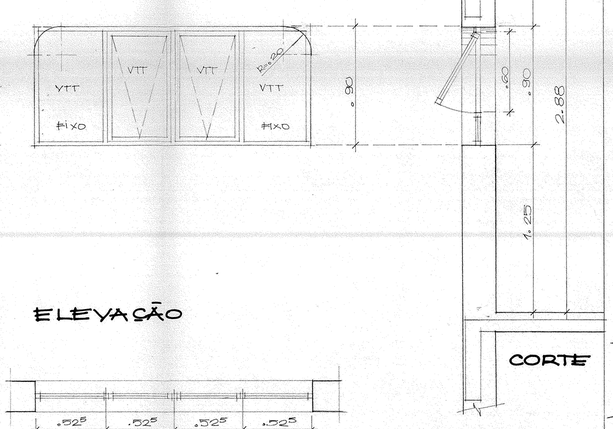

ELEVAÇÃO

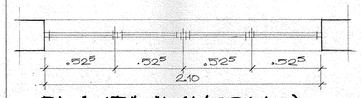

PLANTA AL.14 (26UNID)

CORTE

COZINHA
UNIDADES

A.7

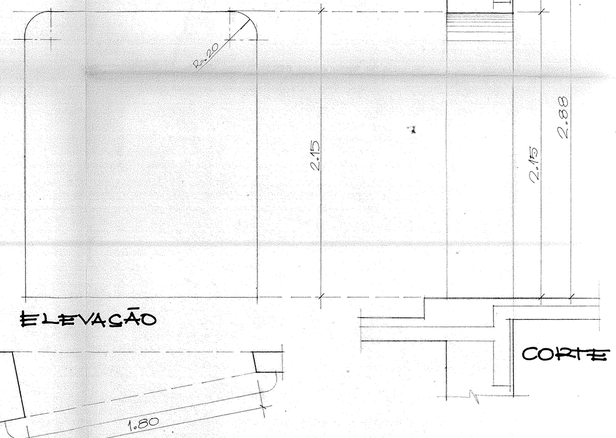

ELEVAÇÃO

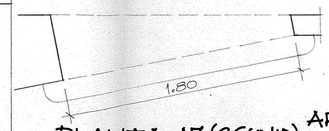

PLANTA A7 (26UNID)

CORTE

ARCO GALERIA / LIVING
UNIDADES

AL.9

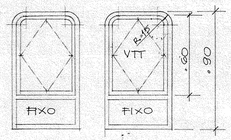

ELEVAÇÃO

PLANTA AL.9 (147UNID)

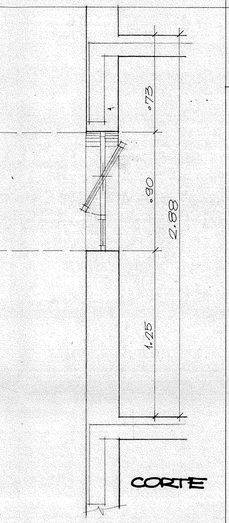

CORTE

SANITARIOS
UNIDADES

AL.11

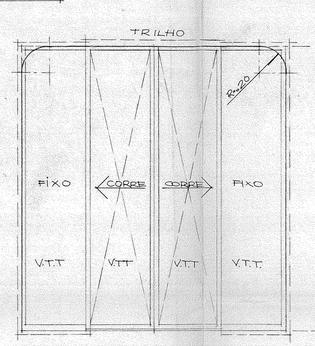

ELEVAÇÃO

PLANTA AL.11 (26UNID)

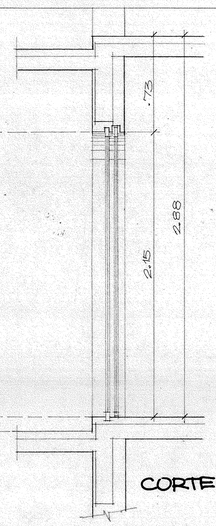

CORTE

TERRAÇO S.JANTAR
UNIDADES

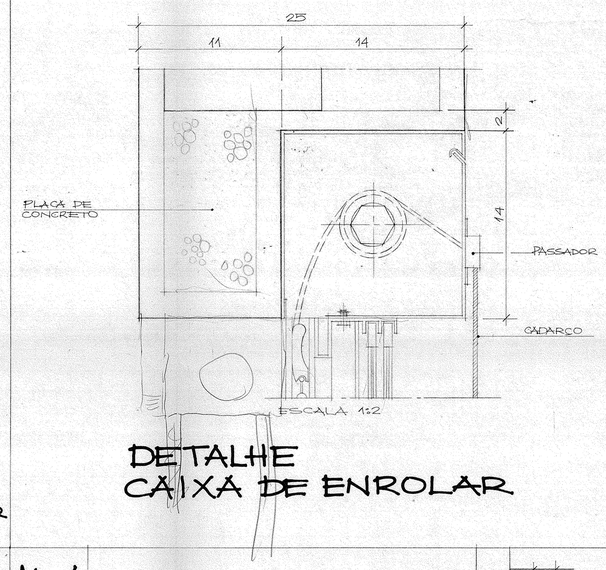

DETALHE
CAIXA DE ENROLAR

A.8

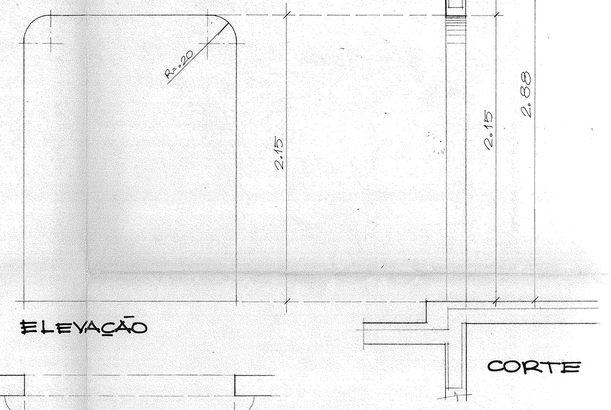

ELEVAÇÃO

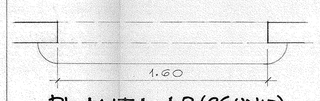

PLANTA A8 (26UNID)

CORTE

ARCO S.JANTAR/LIVING
UNIDADES

AL.12

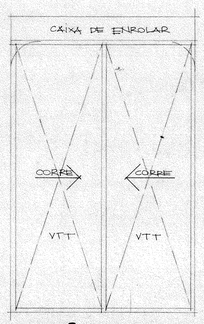

ELEVAÇÃO INTERNA

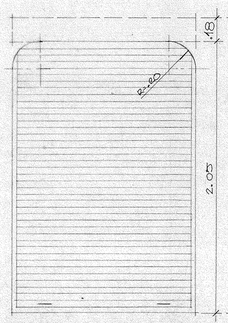

ELEVAÇÃO EXTERNA

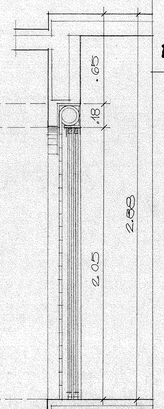

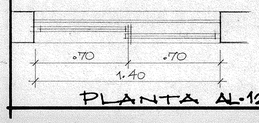

PLANTA AL.12 (26UNID)

TERRAÇO SUITE
UNIDADES

AL.10

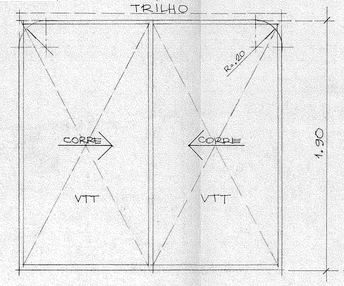

ELEVAÇÃO

PLANTA AL.10 (52UNID)

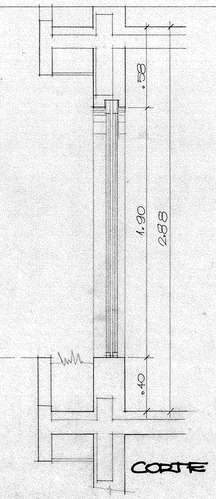

CORTE

TERRAÇO LIVING
UNIDADES

AL.4

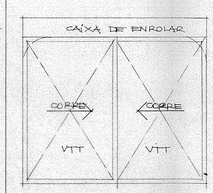

ELEVAÇÃO INTERNA

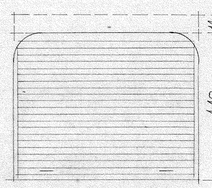

ELEVAÇÃO EXTERNA

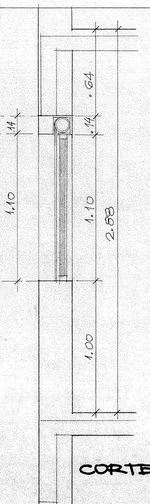

CORTE

PLANTA AL.4 (79UNID)

DORMITÓRIOS
UNIDADES

A.8	TIPO (24) / 6º ANDAR (2)	1.60 x 2.15	26UNID	
A.7	TIPO (24) / 13º ANDAR (2)	1.80 x 2.15	26UNID	
AL.15	TIPO (24) / 13º ANDAR (2) / C.MAQ (2)	1.00 x .90 x 1.25	28UNID	
AL.14	TIPO (24) / 13º ANDAR (2)	2.10 x .90 x 1.25	26UNID	
AL.13	TIPO (24) / 13º ANDAR (2)	2.30 x .90 x 1.25	26UNID	
AL.12	TIPO (24) / 13º ANDAR (2)	1.40 x 2.05	26UNID	
AL.11	TIPO (24) / 13º ANDAR (2)	2.00 x 2.15	26UNID	
AL.10	TIPO (48) / 13º ANDAR (4)	2.00 x 1.80 x A0	52UNID	
AL.9	TERREO (15x) TIPO (120) / 13º (16) / MR (2) / CMAQ (2)	.80 x .90 x 1.25	147UNID	VT
AL.4	TERREO (6) / TIPO (72) / 13º ANDAR (6)	1.40 x 1.40 x 1.00	79UNID	VT
NOME	LOCAL	DIMENSÕES	QUANT.	TIPO

NOTAS:

0 3 OUT 1986

Nº	MODIFICAÇÕES	DATA	DES	VISTO

L. PAULO LIONE
ARQUITETO

ESCALA 1:20 1:2 | DATA 19.JUN86 | DESENHO FLAVIO

REF.

TÍTULO: PRE-EXECUÇÃO
DETALHES ESQUADRIAS DE ALUMINIO e ARCOS DO ANDAR TIPO

PROJETO Nº 06/85 | FOLHA Nº 13

LOCAL: AV. JAMARIS 238 / 350 - MOEMA
OBRA: EDIFICIO VILLA SORRENTO
CONSTRUTORA: PAULO G. BOGHOSIAN

COLABORADORES: LINS E MULLER