AL·25

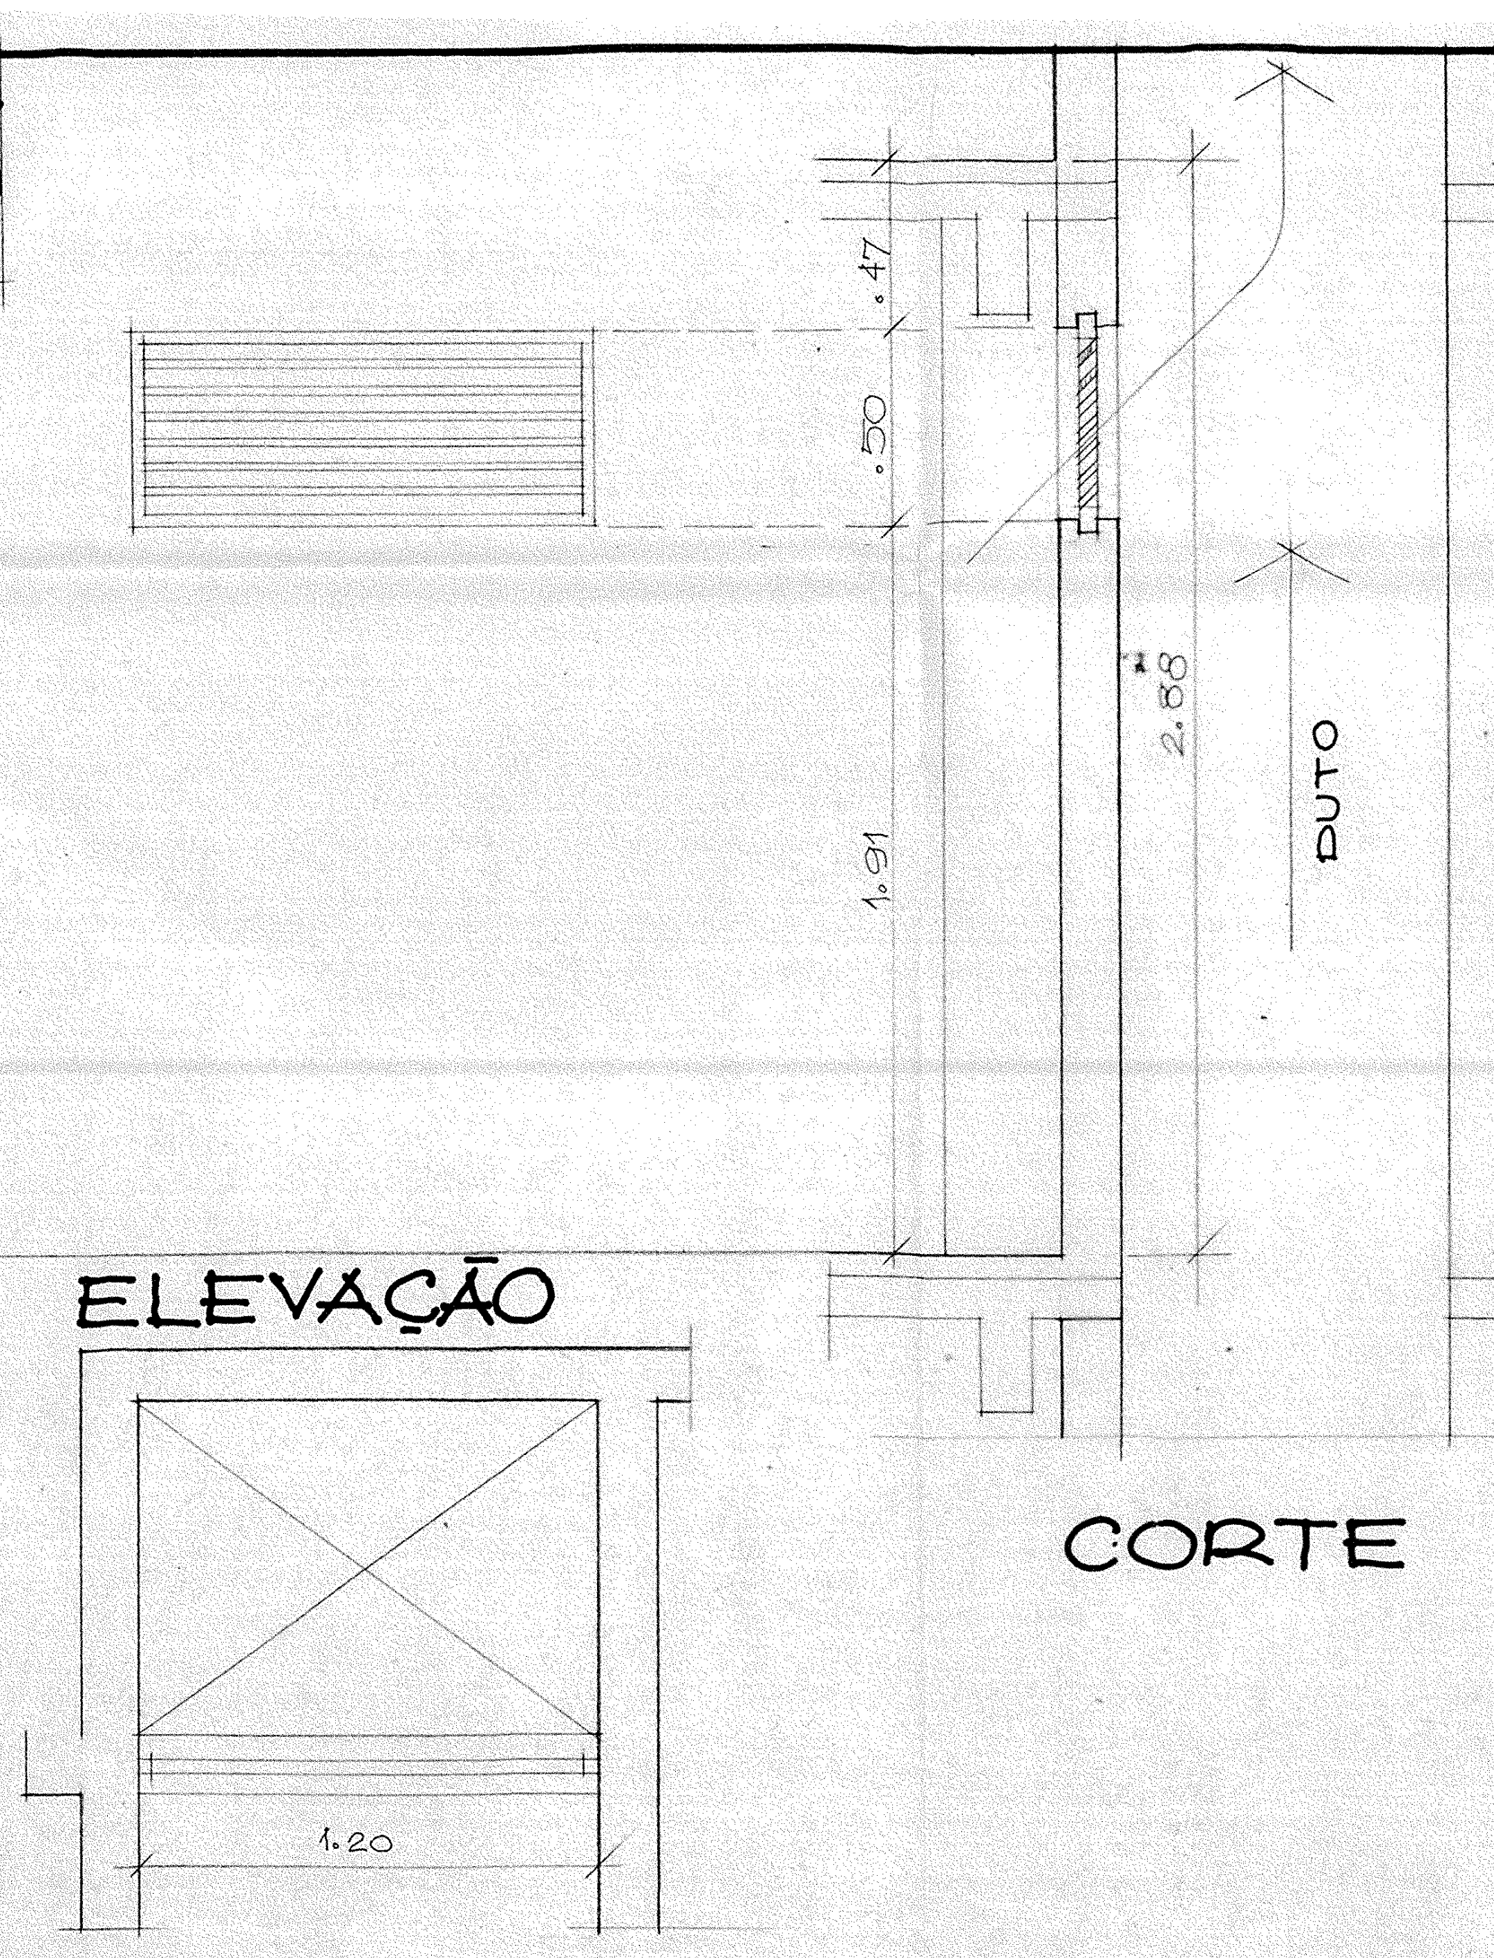
.47
.50
1.91
2.88
DUTO
ELEVAÇÃO
1.20
CORTE

PLANTA AL 25

ANDAR TIPO
ALUMINIO
DUTO VENTILAÇÃO

F·3

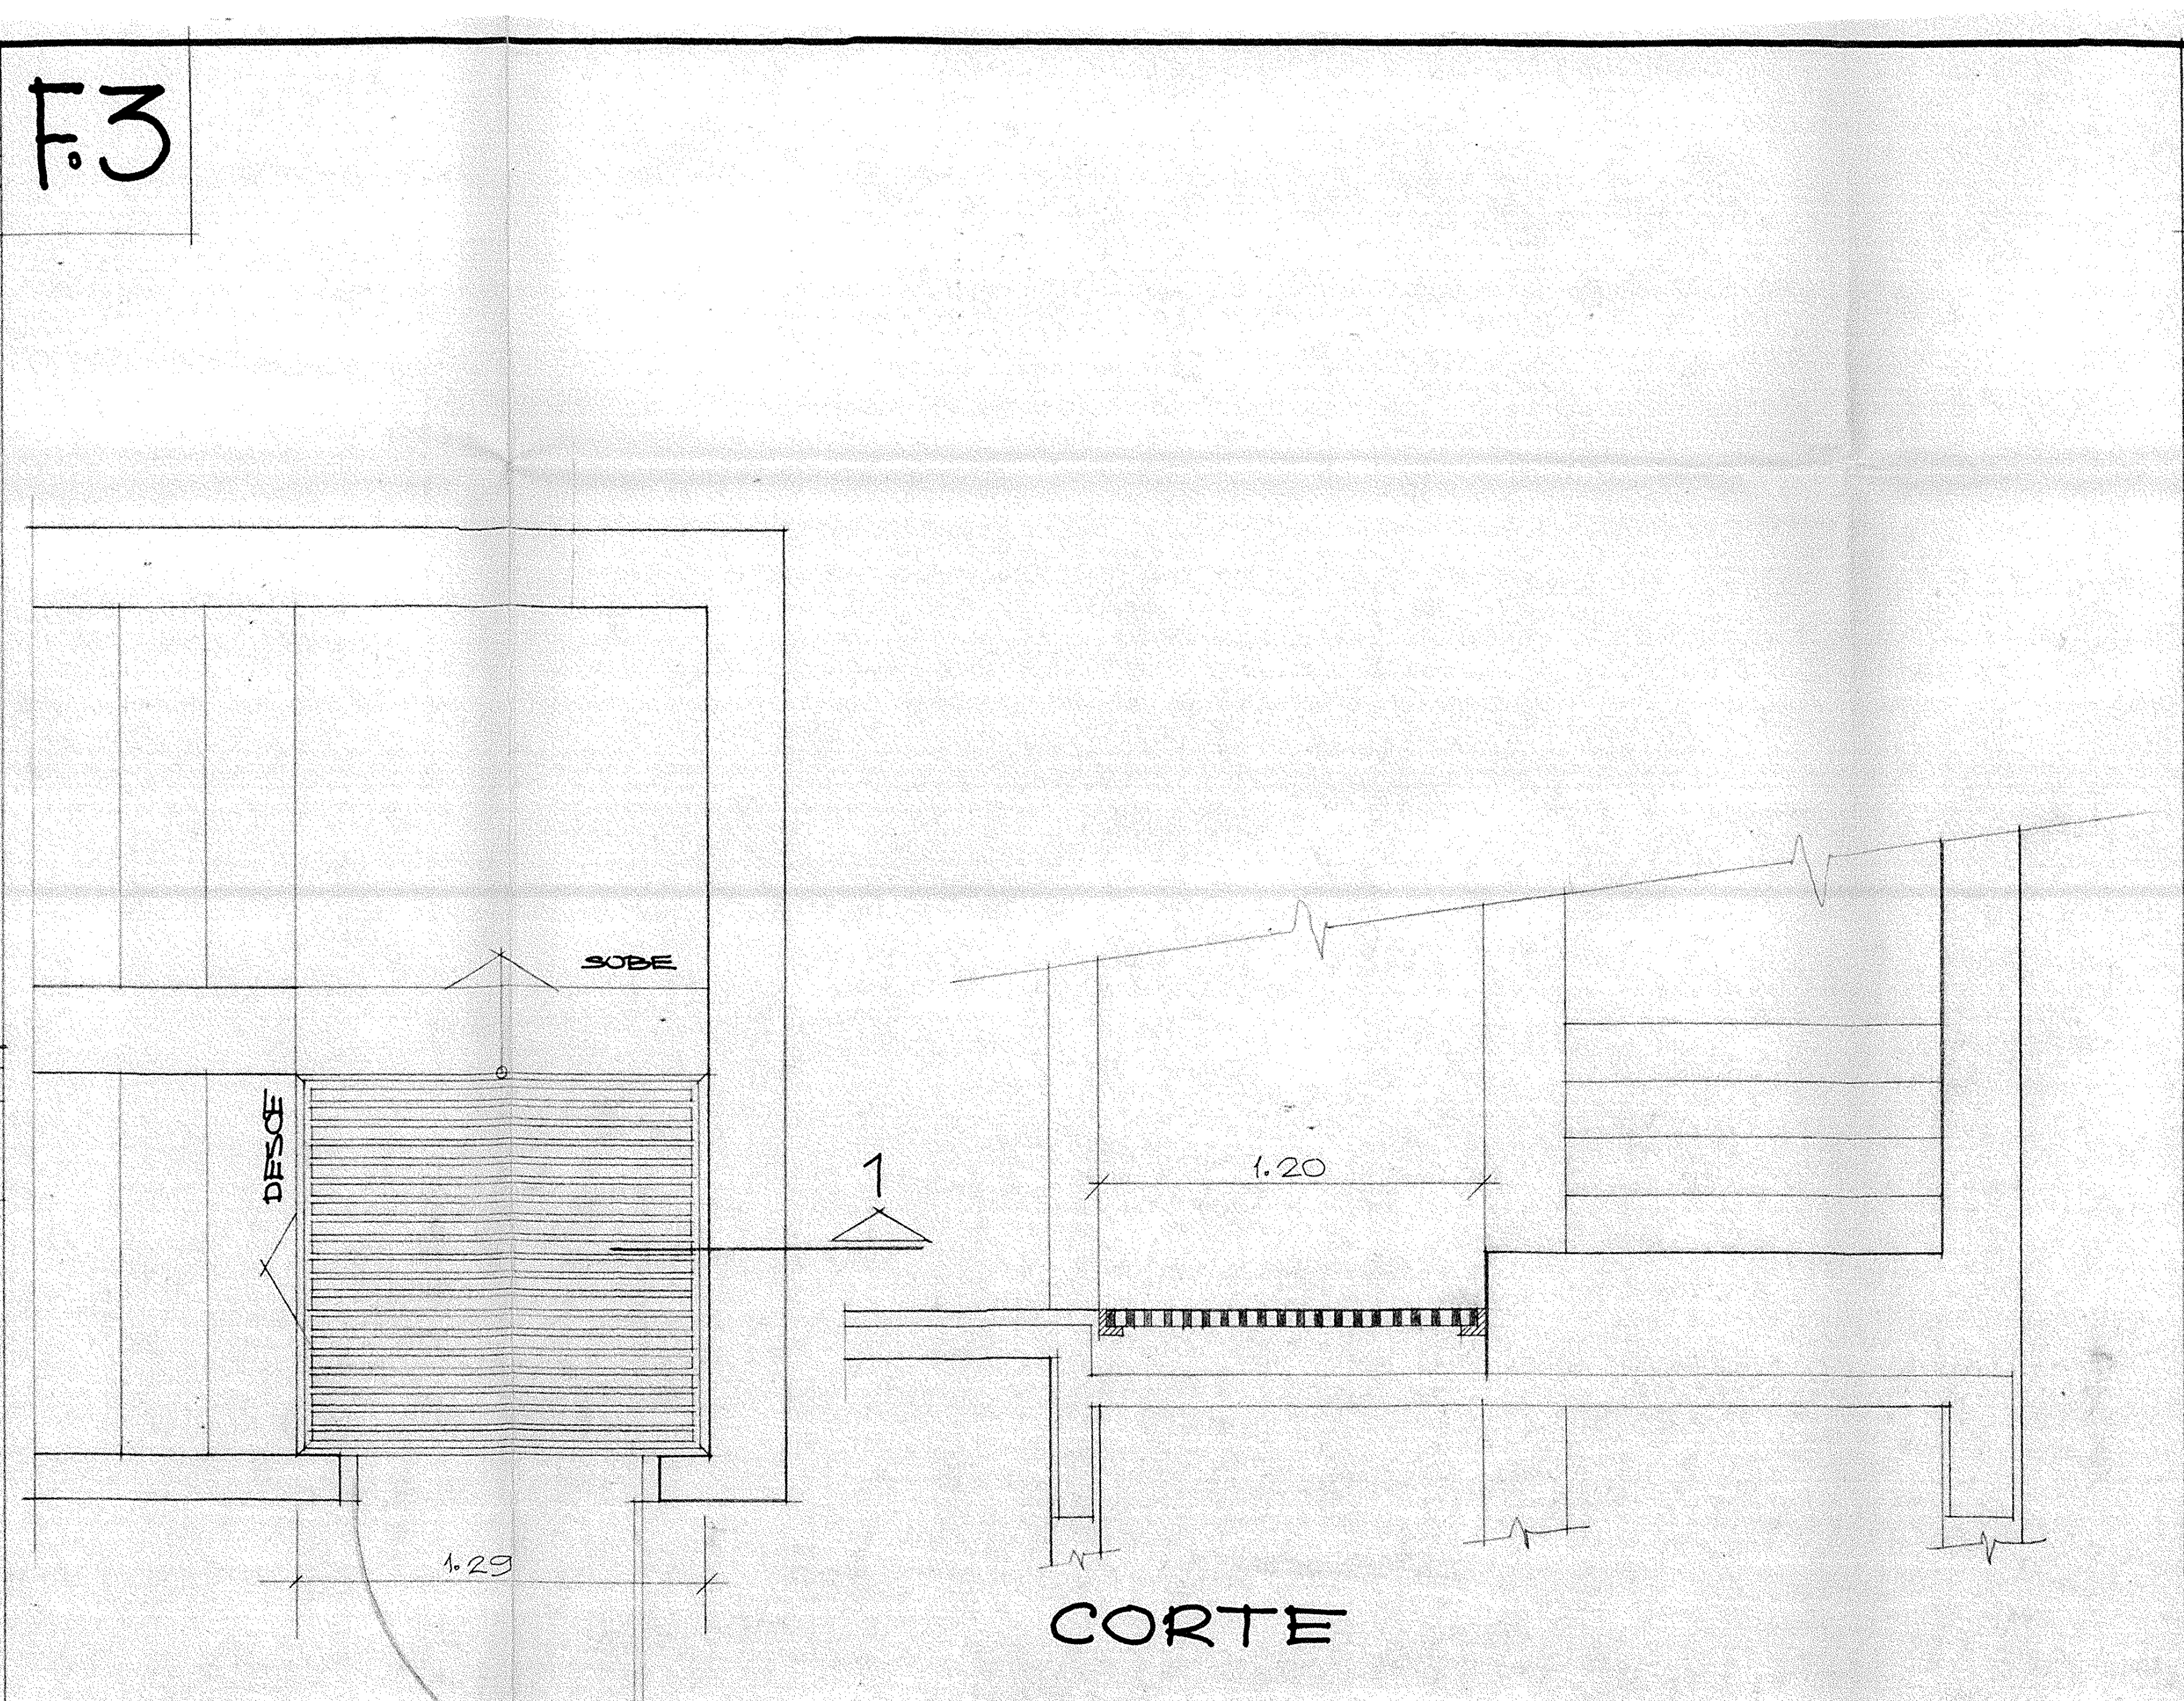
SOBE
DESCE
1
1.29
1.20
CORTE

PLANTA F3

CASA DE MAQ
FERRO
ESCADA

F·1

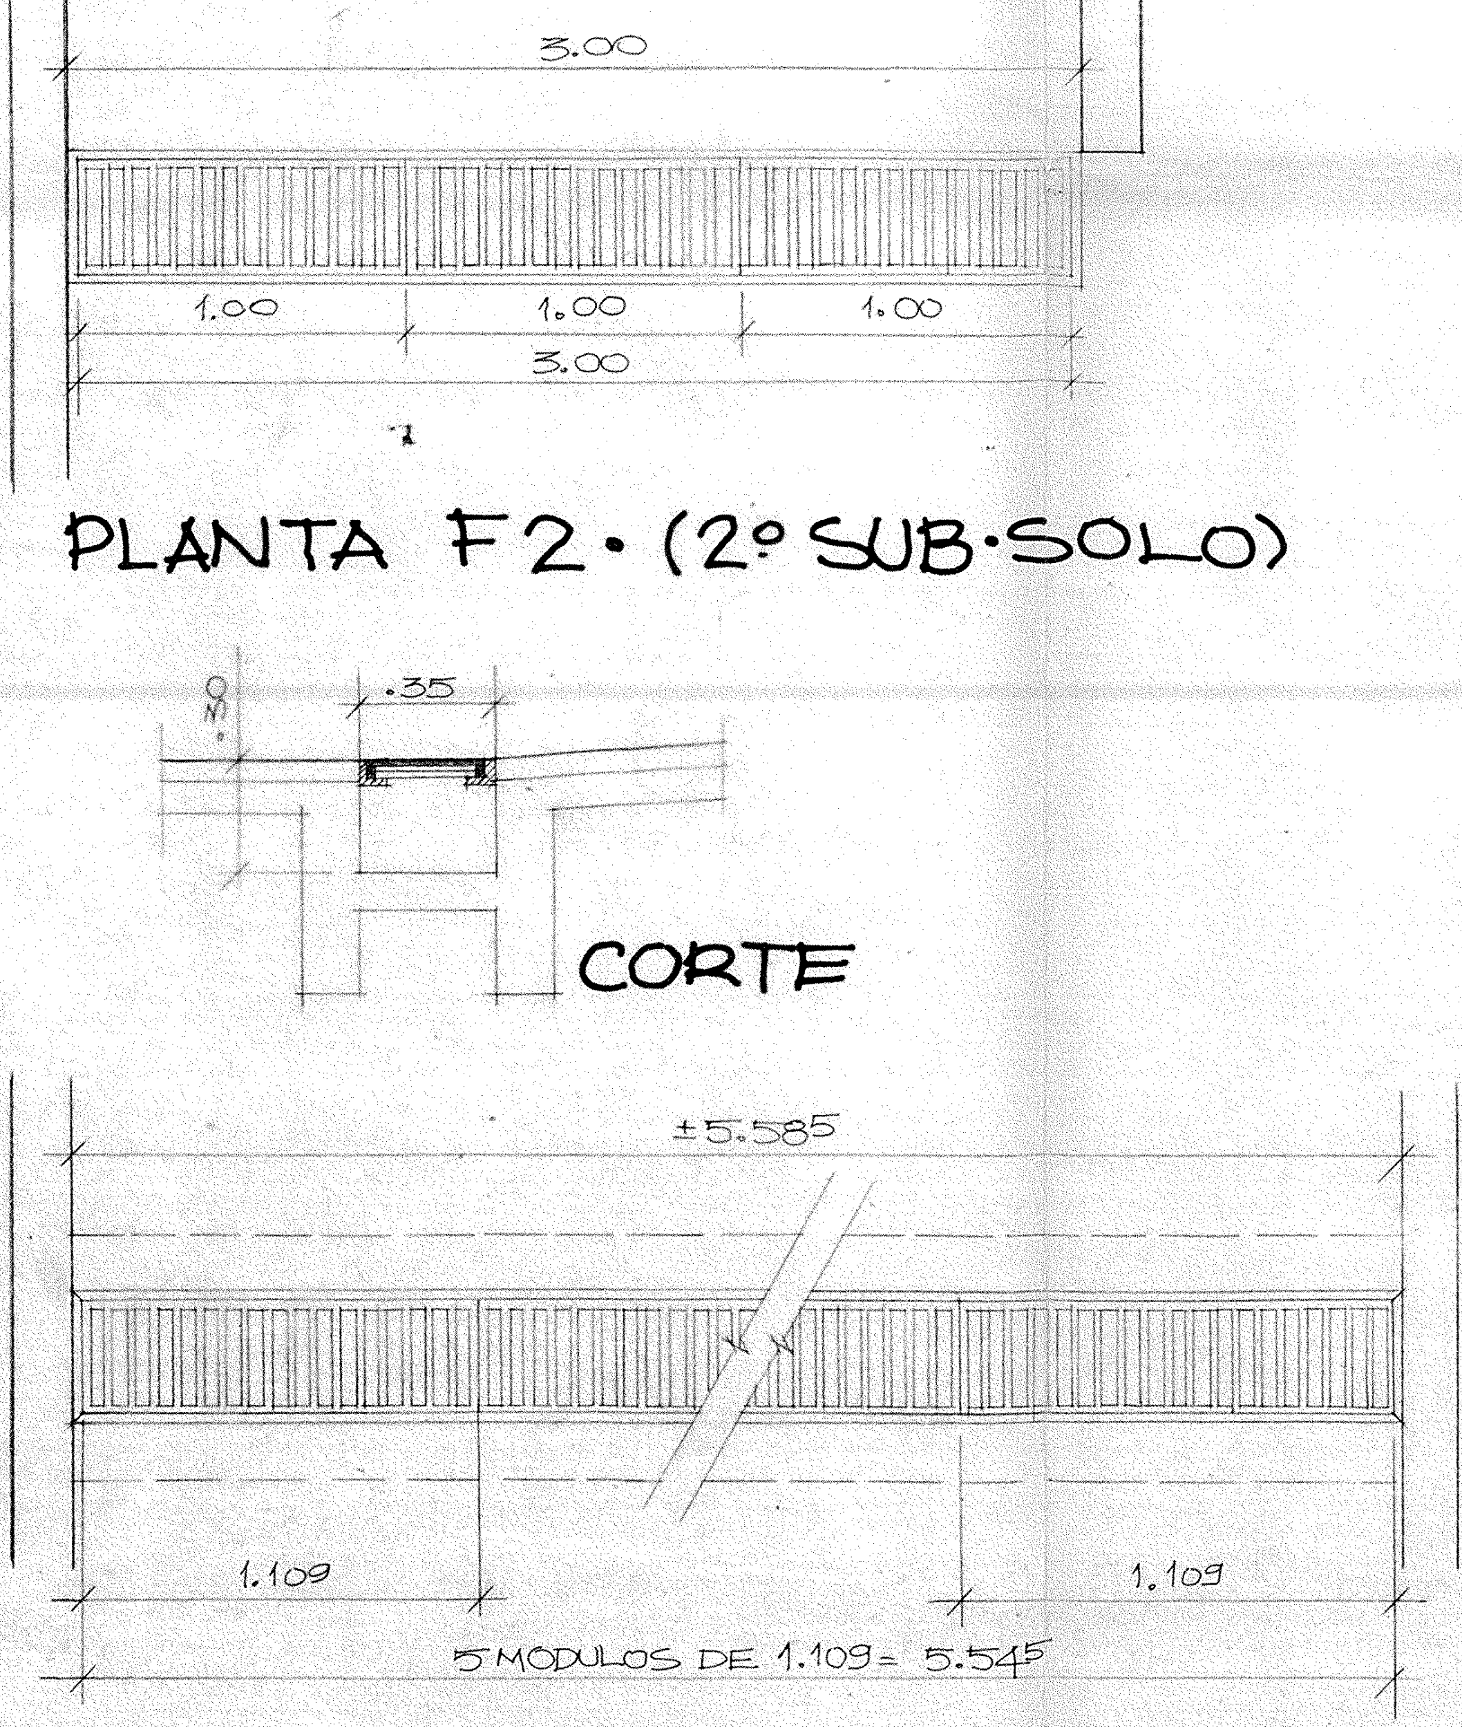
3.00
1.00
1.00
1.00
3.00
PLANTA F2· (2° SUB·SOLO)
.30
.35
CORTE
±5.585
1.109
1.109
5 MODULOS DE 1.109 = 5.545

PLANTA F1 (1° SUB. SOLO)

A·11

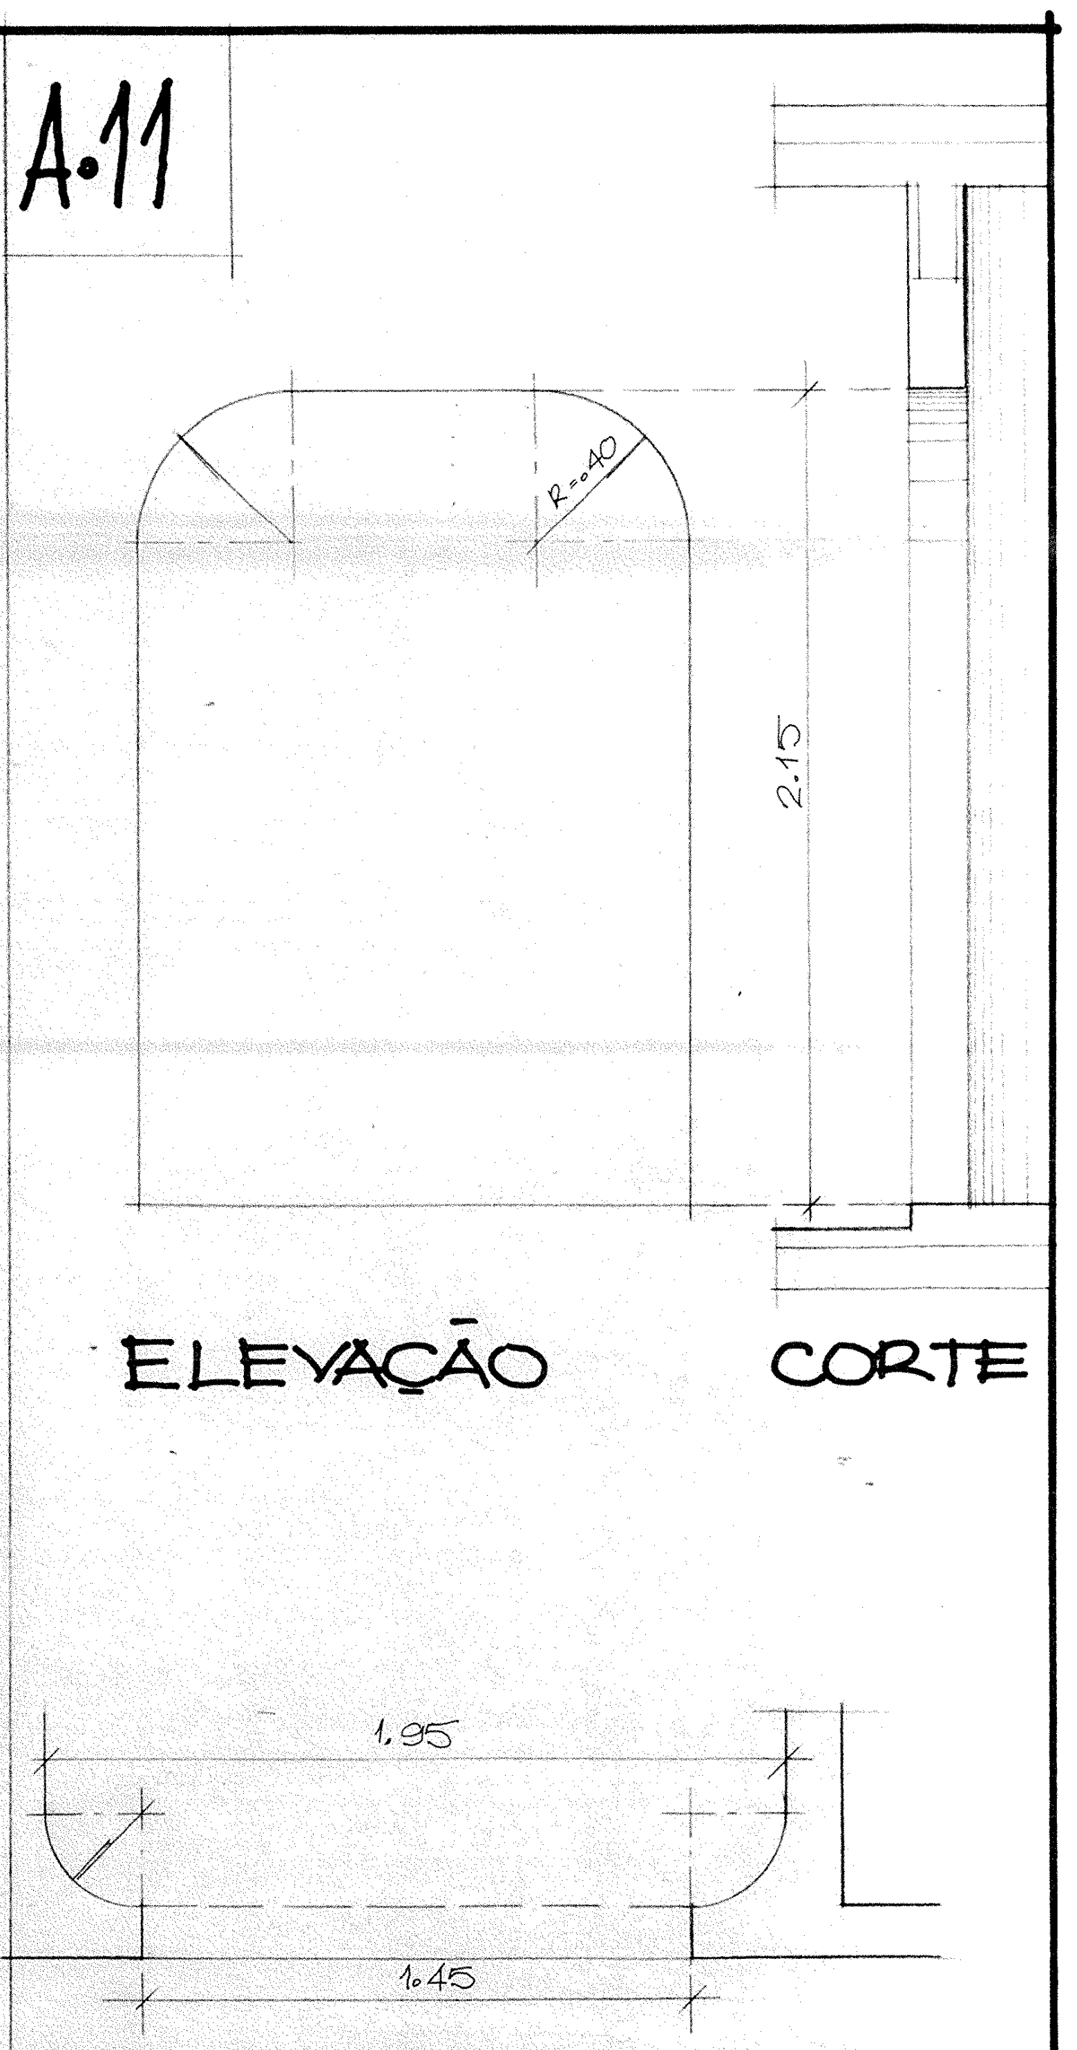
R=.40
2.15
ELEVAÇÃO
CORTE
1.95
1.45

PLANTA ARCO 11

1° e 2° SUB·SOLOS
ARCO
HALL SOCIAL

V·5

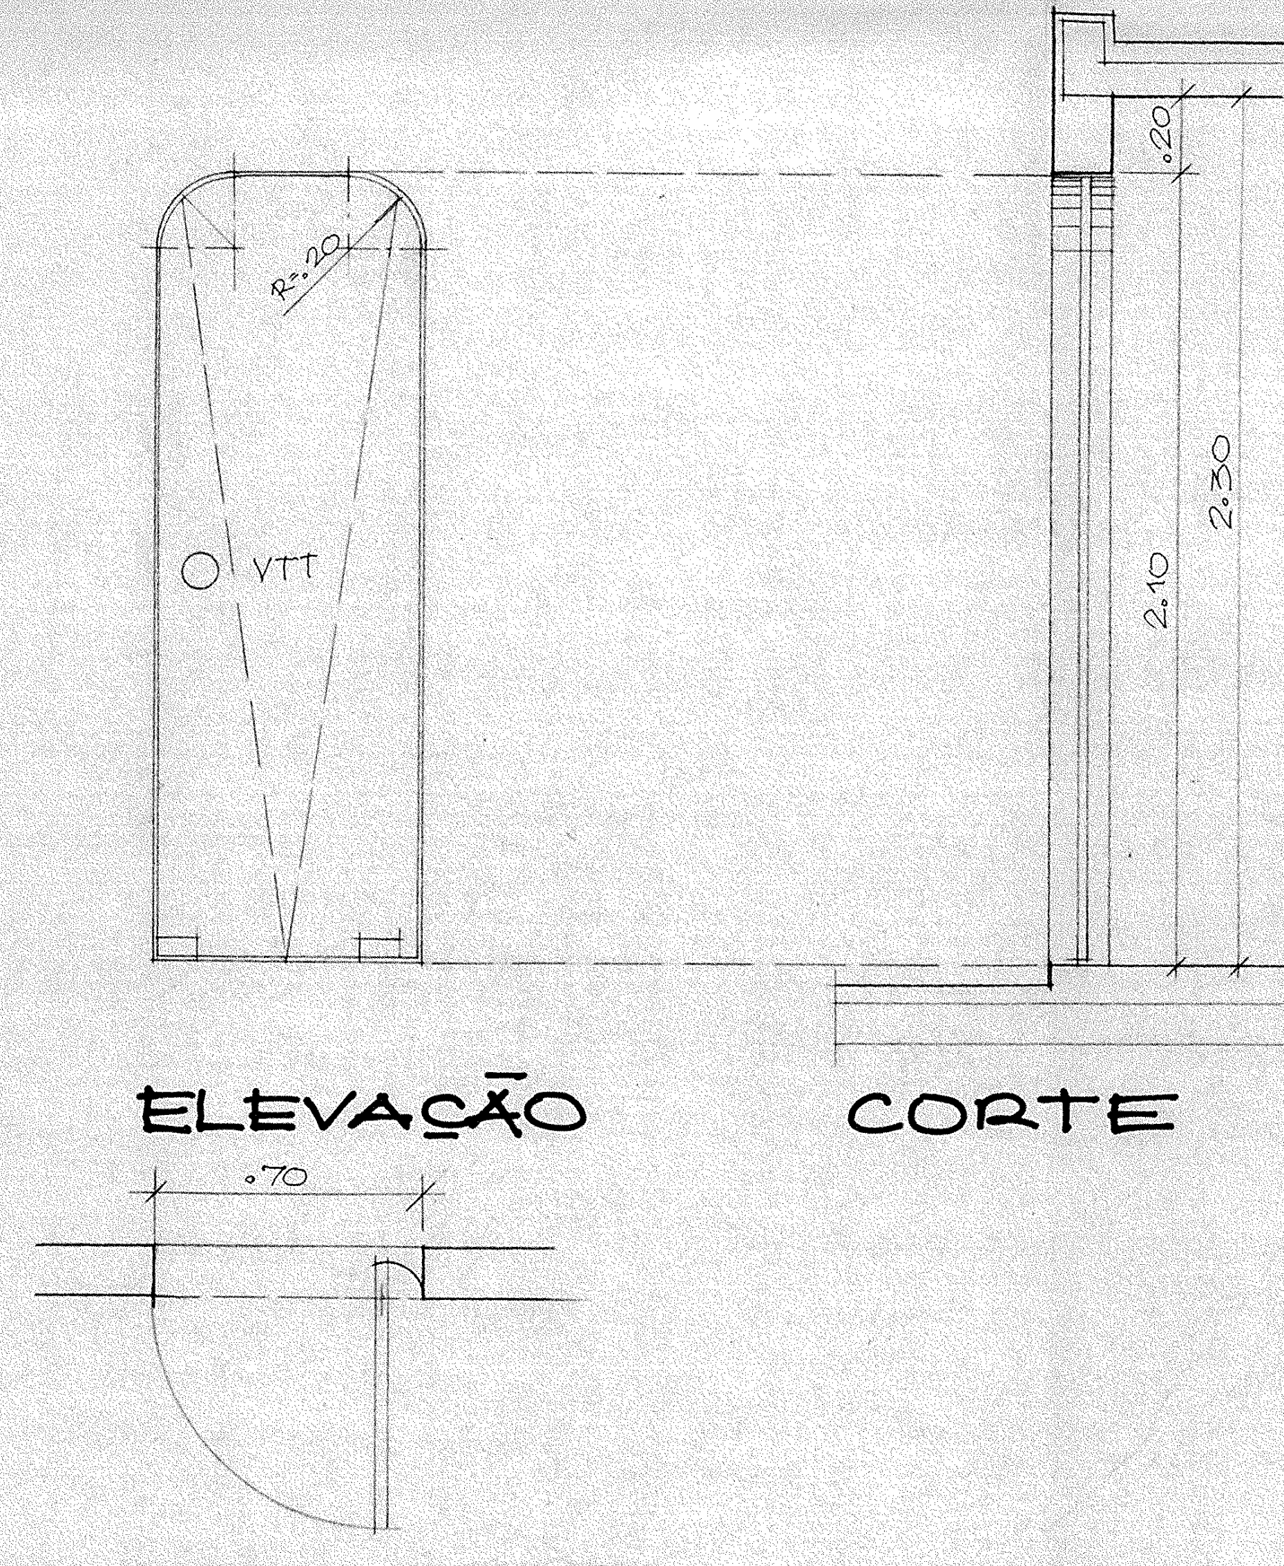
R=.20
VTT
.20
2.10
2.30
ELEVAÇÃO
CORTE
.70

PLANTA V·5

ANDAR TÉRREO
VIDRO
GUARITA

V·6

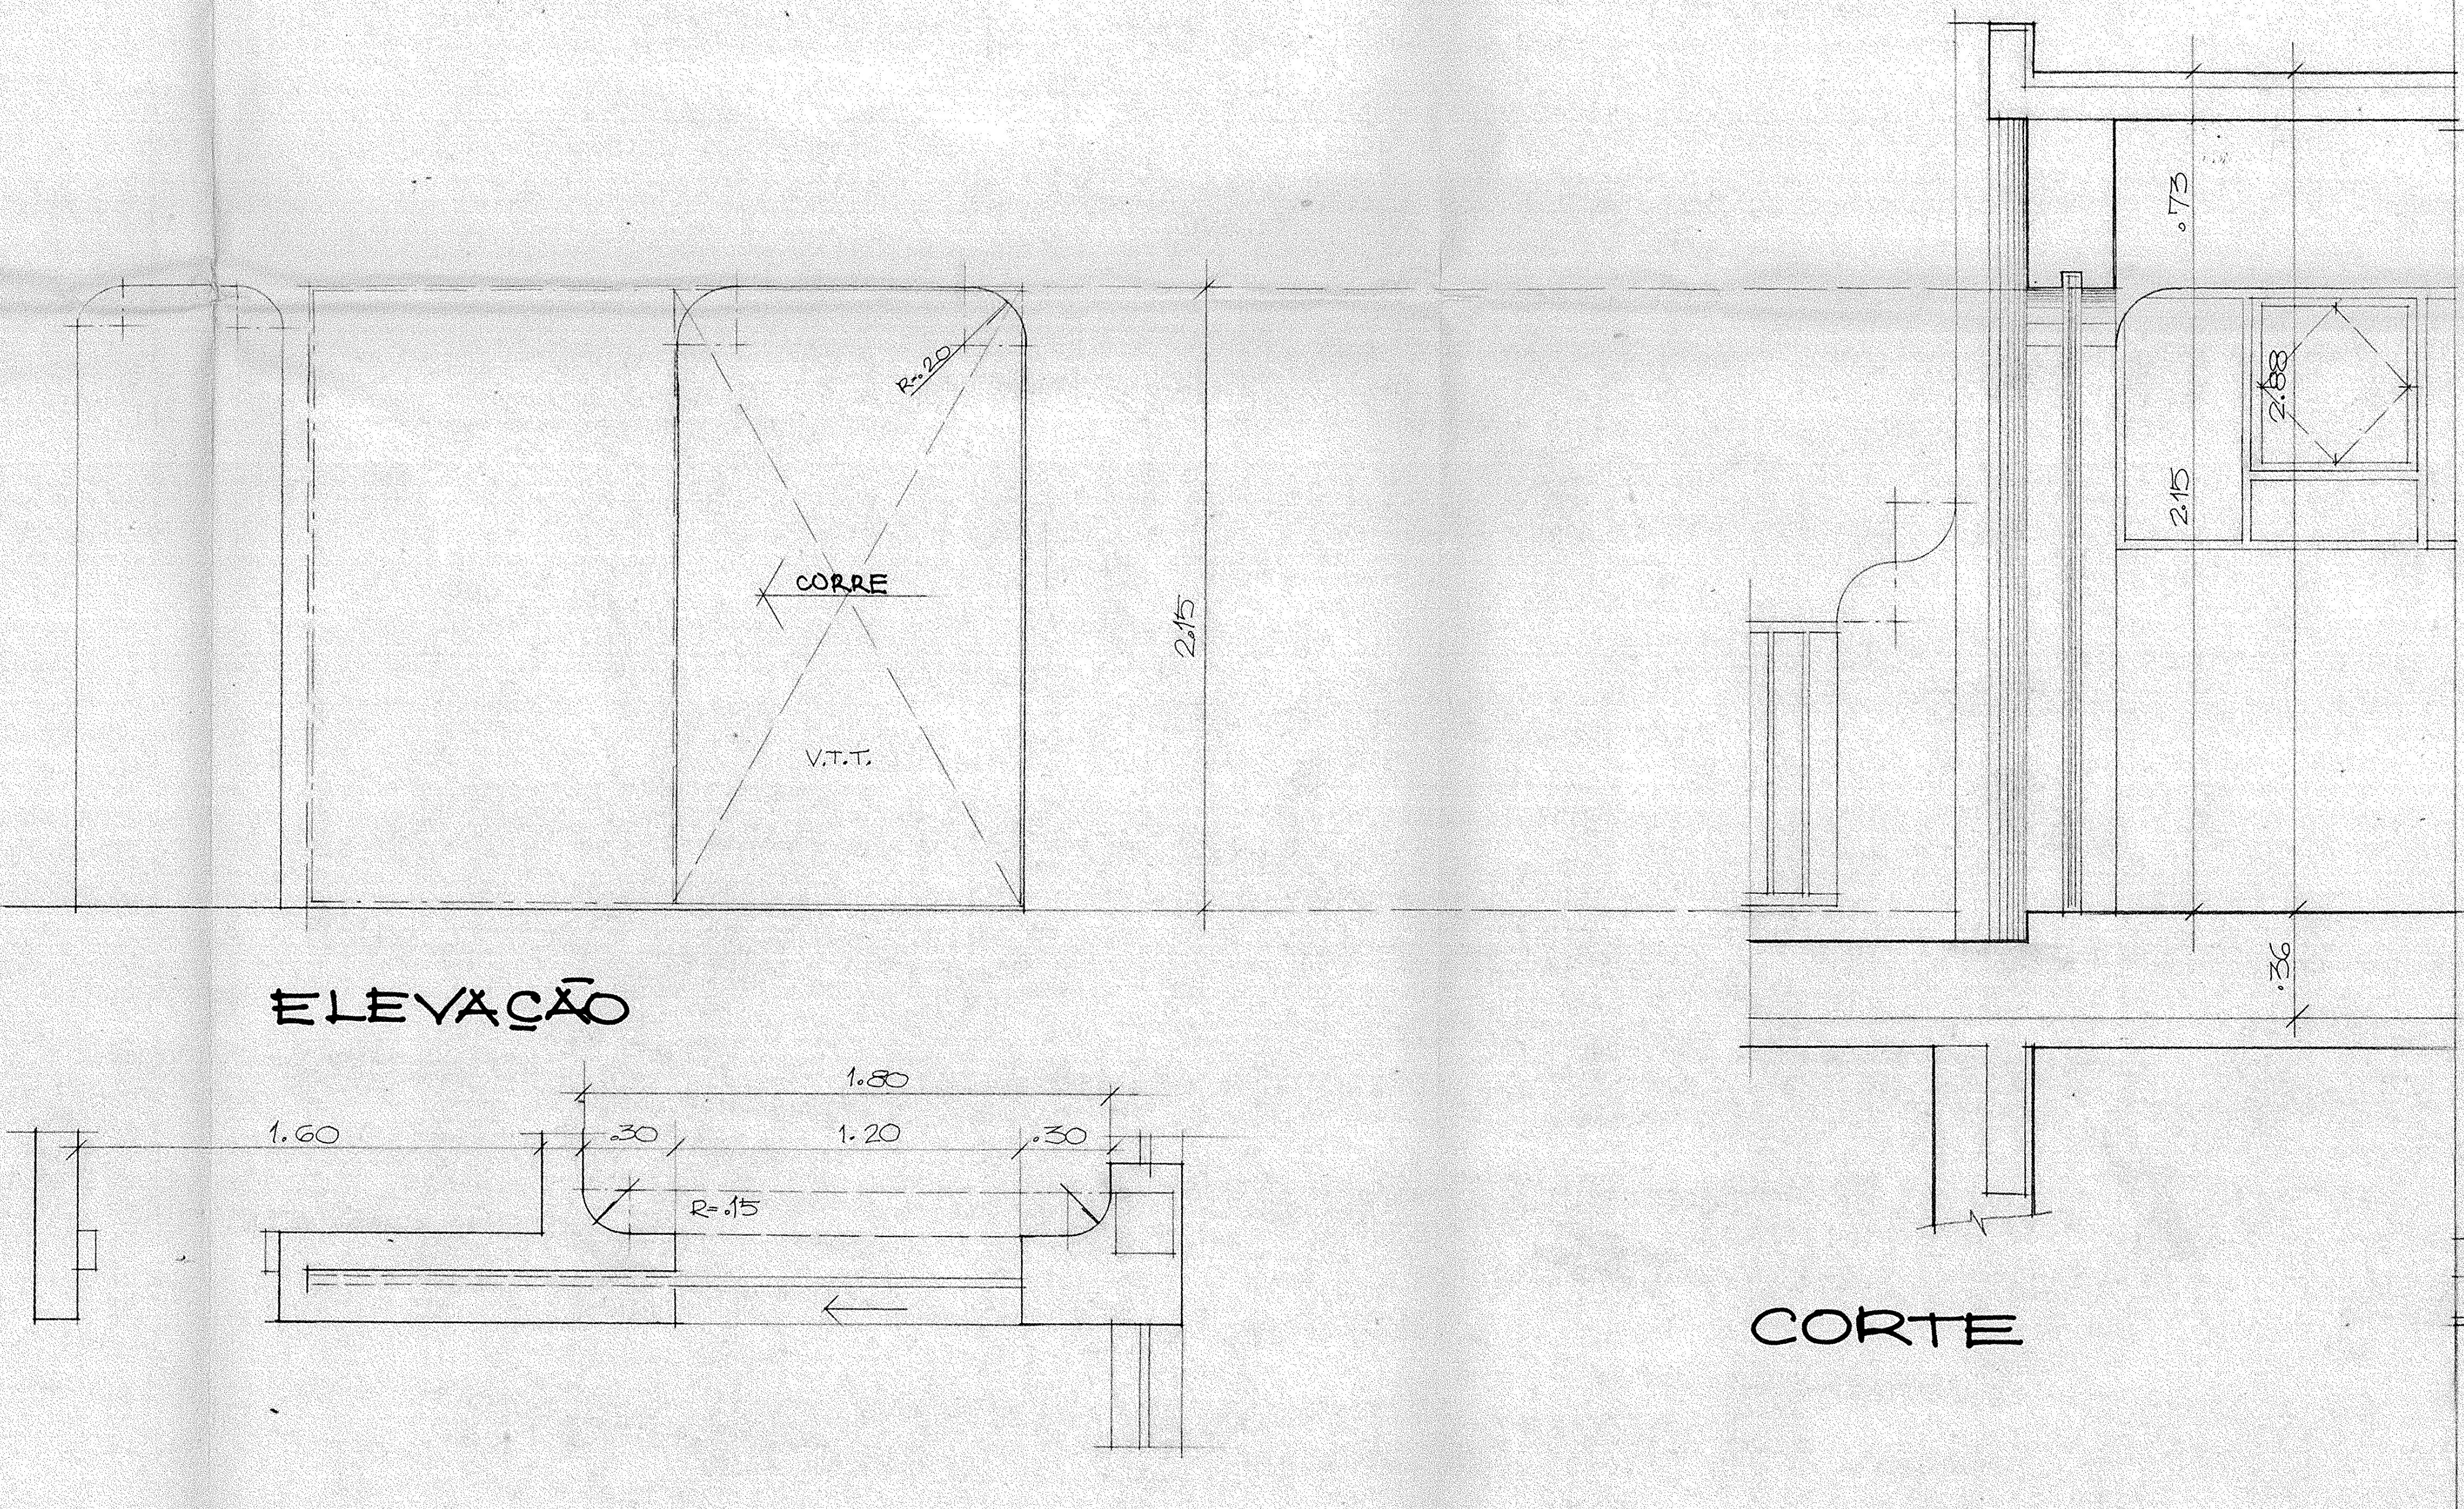
R=.20
CORRE
V.T.T.
2.15
.73
2.15
1.88
.36
ELEVAÇÃO
1.80
1.60
.30
1.20
.30
R=.15
CORTE

PLANTA V·6

COBERTURA 14°
VIDRO
CHURRASQUEIRA

A·10

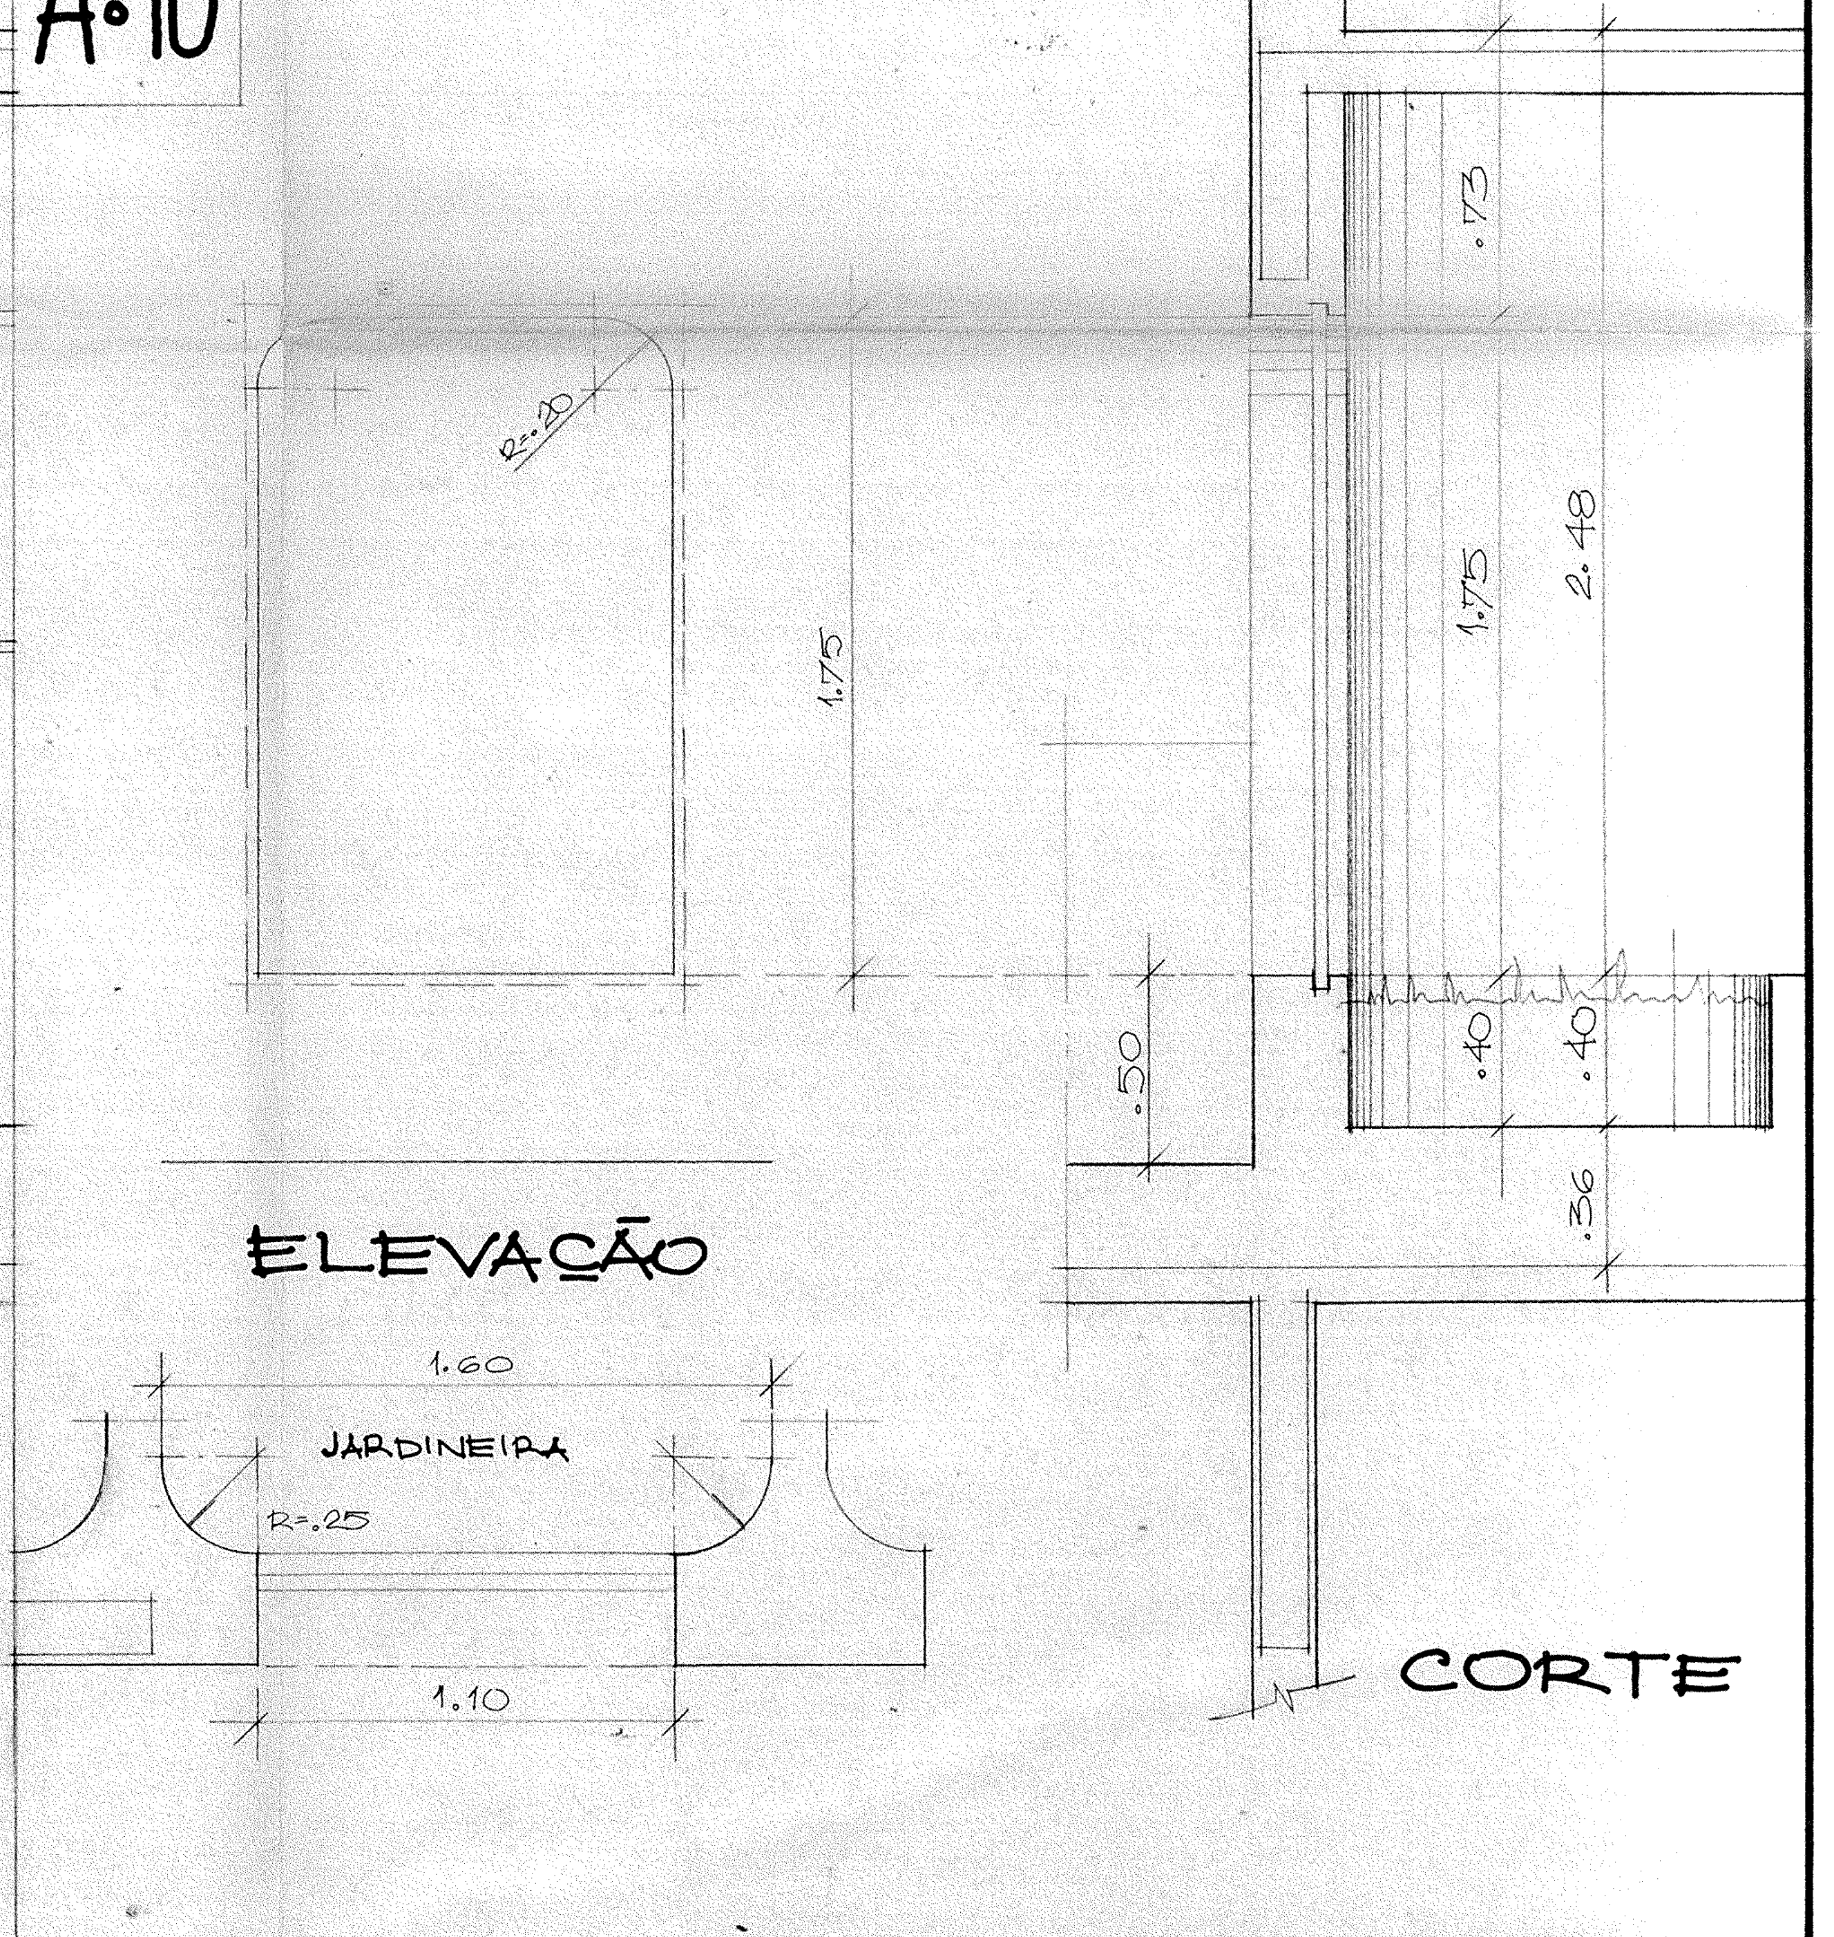
R=.20
1.75
.50
ELEVAÇÃO
1.60
JARDINEIRA
R=.25
1.10
.73
1.75
2.48
.40
.36
CORTE

PLANTA A·10

COBERTURA 14°
ARCO
JARD. HALL SOCIAL

OBS:

1. VERIFICAR MEDIDAS E QUANTIDADES NA OBRA

2. APRESENTAR DETALHES CONSTRUTIVOS

NOME	LOCAL	DIMENSÕES	QUANT	VISTO
AL·25	ANDAR TIPO (12x) 13° ANDAR (1x) 14° ANDAR (1x)	1.20x.50x1.91	14 UNID	ALUMINIO
V·5	ANDAR TERREO · GUARITA	.70x2.10	1 UNID	VIDRO
V·6	COBERTURA 14° ANDAR	1.20x2.15	2 UNID	VIDRO
A·10	COBERTURA 14° ANDAR	1.10x1.75	2 UNID	—
A·11	1° SUB·SOLO (2x). 2° SUB·SOLO (2x)	1.45x2.15	4 UNID	—
F1	1°. SUB. SOLO	5.585x.35	1 UNID	FERRO
F2	2°. SUB·SOLO	2.65x.35	1 UNID	FERRO
F3	CASA DE MÁQUINAS	1.29x1.20	1 UNID	FERRO

N°	MODIFICAÇÕES	DATA	DES	VISTO

03 OUT 1986

L. PAULO LIONE
ARQUITETO

ESCALA	DATA	DESENHO
1:20	14·07·86	FLAVIO

REF.
TITULO PRÉ·EXECUÇÃO
DETALHES ESQ ALUMINIO/
VIDRO/ARCOS/FERRO
TIPO 13° e 14° ANDAR/C.MAQ/TER/SS

PROJETO N° 06·85
FOLHA N° 14

LOCAL: AV. JAMARIS 638/650 · MOEMA
OBRA: EDIFICIO VILLA SORRENTO

CONSTRUTORA: PAULO G. BOGHOSIAN

COLABORADORES:
LINS E MÜLLER