



AL.23

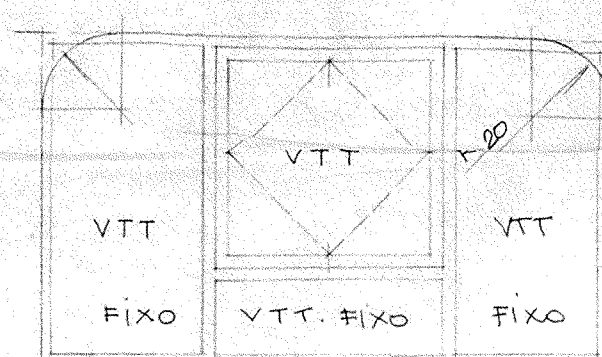


ELEVACÃO

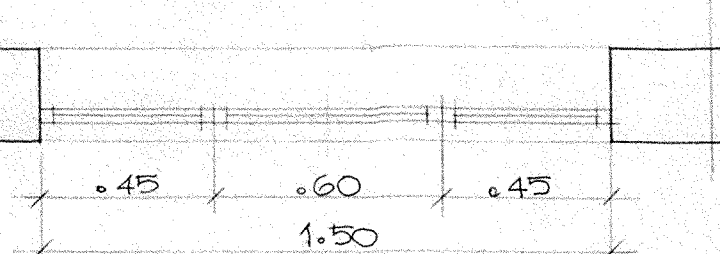

PLANTA AL.23 (2 UNID.)

CASA DE MÁQUINAS
ALUMÍNIO


A.9

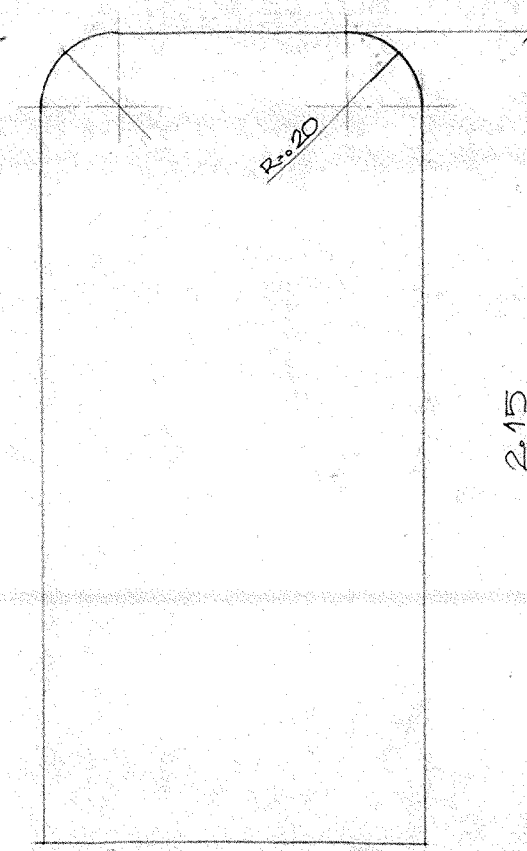

ELEVACÃO




PLANTA A.9 (2 UNID.)

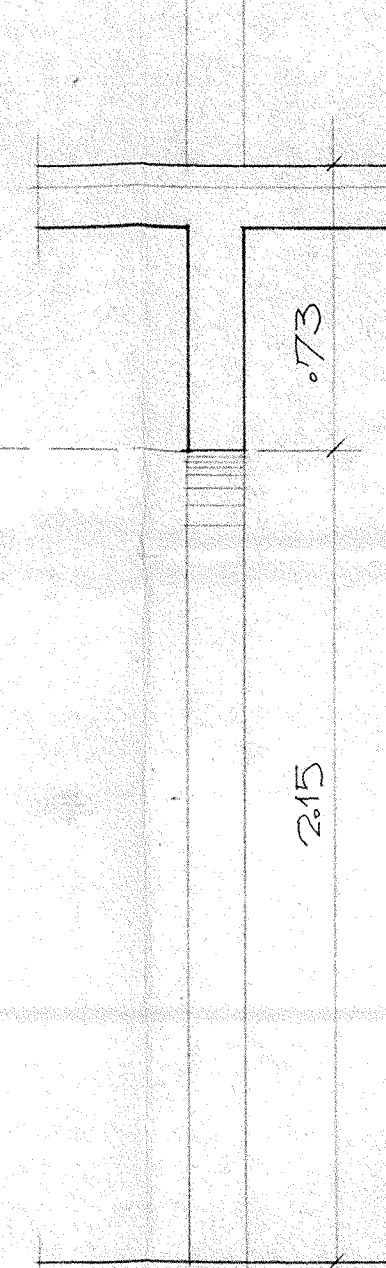


CORTE

COBERTURA
14º ANDAR
ARCO

AL.7

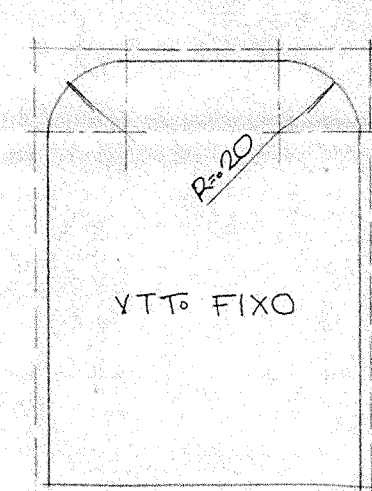


ELEVACÃO

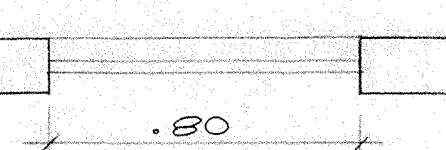


PLANTA AL.7 (1 UNID.)

ANDAR TERREO
ALUMÍNIO
QUARITA

AL.8

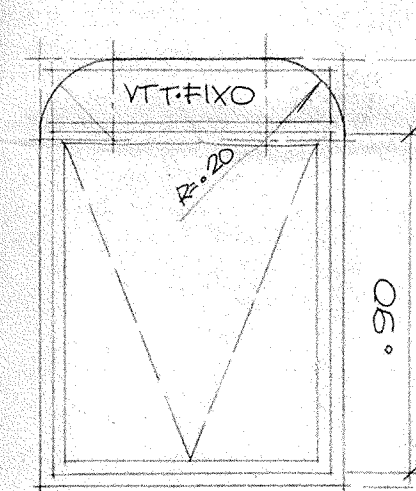


ELEVACÃO

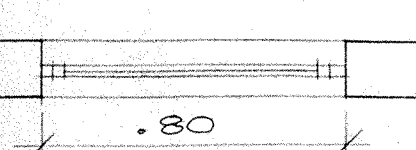

PLANTA AL.8 (2 UNID.)

ANDAR TERREO
ALUMÍNIO
QUARITA

AL.5

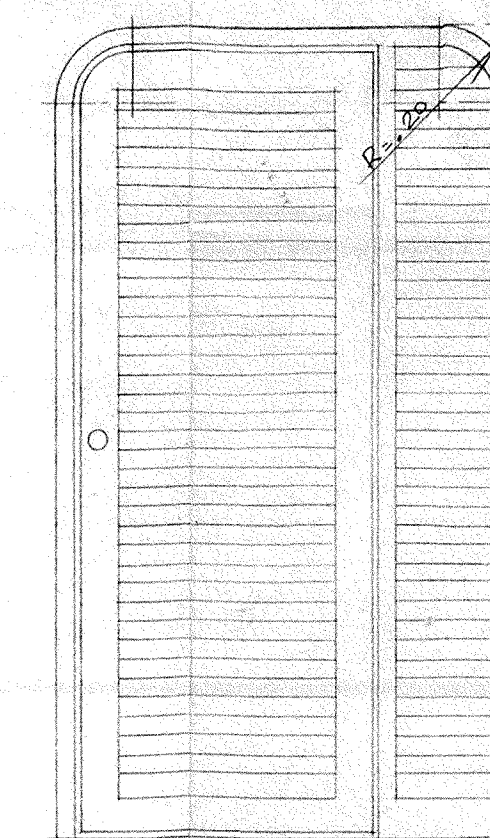


CORTE


ANDAR TERREO
ALUMÍNIO
SANITÁRIO

PLANTA AL.5 (1 UNID.)

AL.17

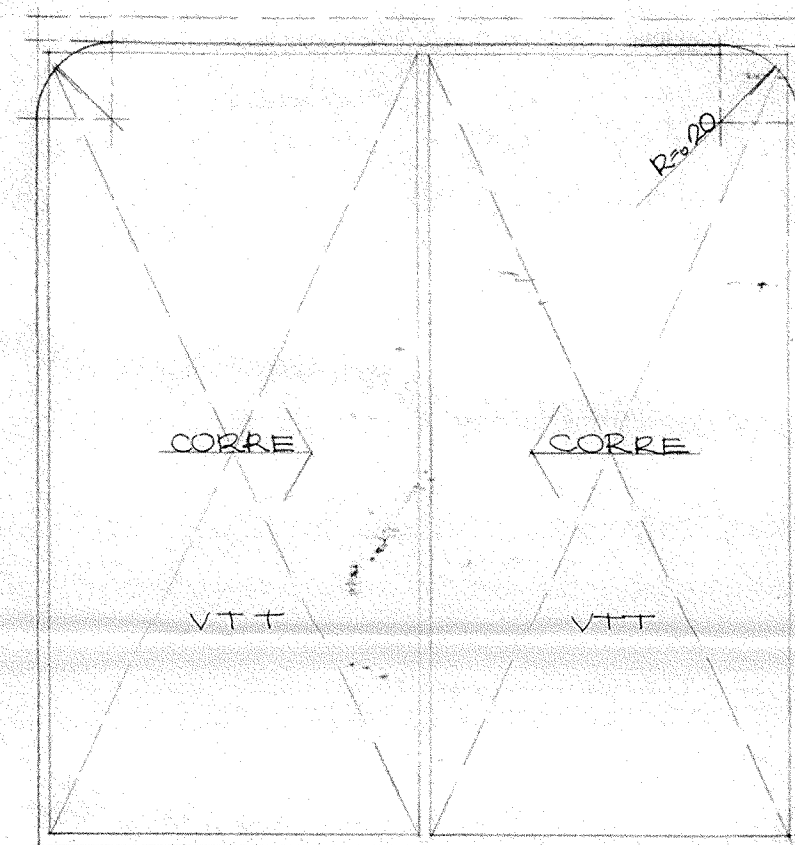


ELEVACÃO

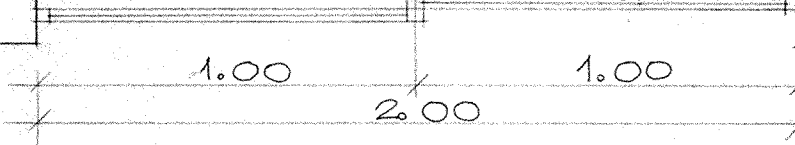


PLANTA AL.17 (2 UNID.)

COBERTURA (14ºA)
SALA DE ESTAR
ALUMÍNIO


AL.18

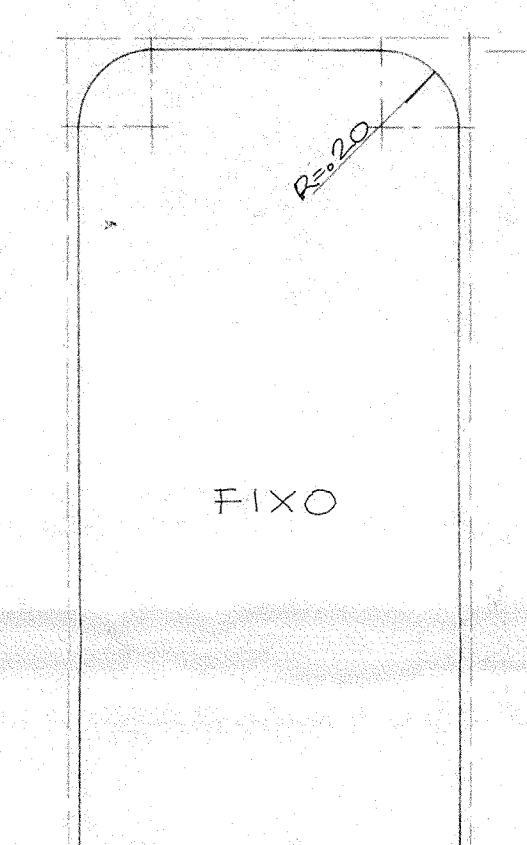

ELEVACÃO

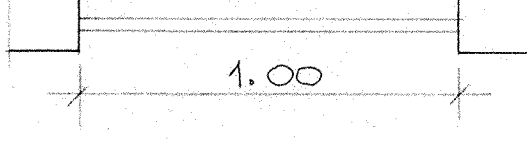


PLANTA AL.18 (2 UNID.)

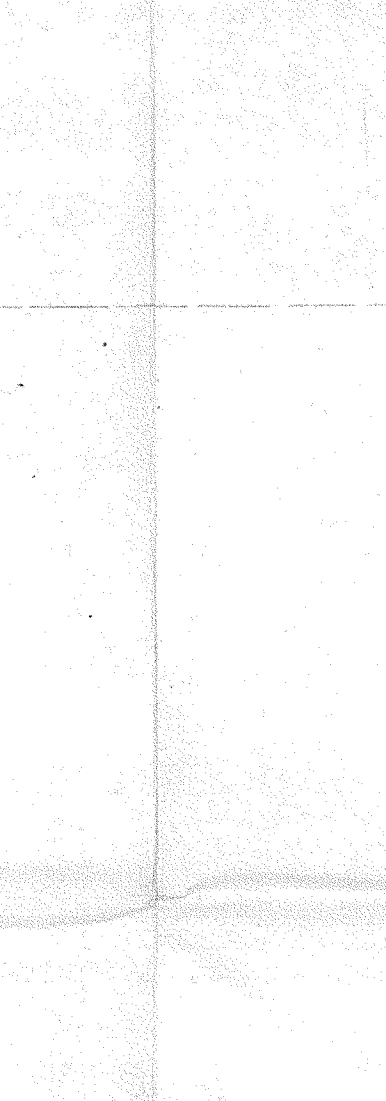



CORTE

COBERTURA (14ºA)
SALA DE ESTAR
ALUMÍNIO

AL.20 AL.21 AL.22 AL.24

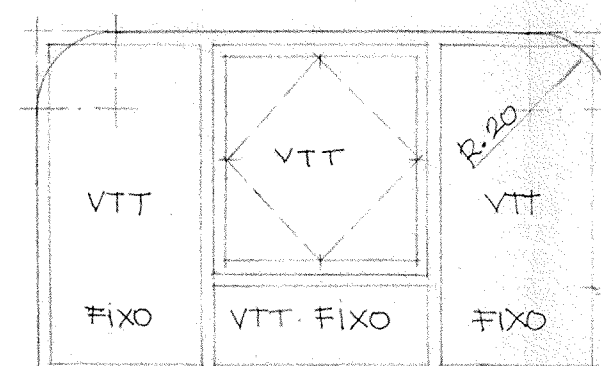

PLANTA AL.20 (2 UNID.)

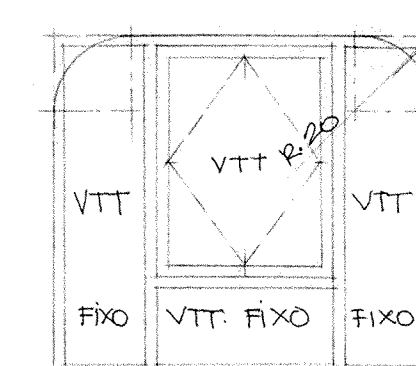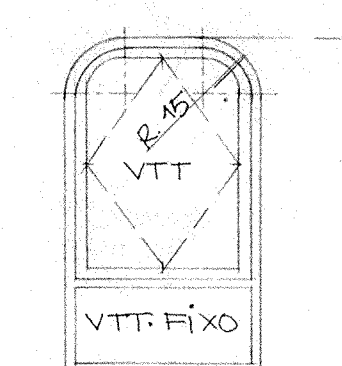
PLANTA AL.21 (2 UNID.)
PLANTA AL.24 (C.MAQ. 2 UNID.)

PLANTA AL.22 (2 UNID.)


BARRILETE
ALUMÍNIO

CORTE

AL.16

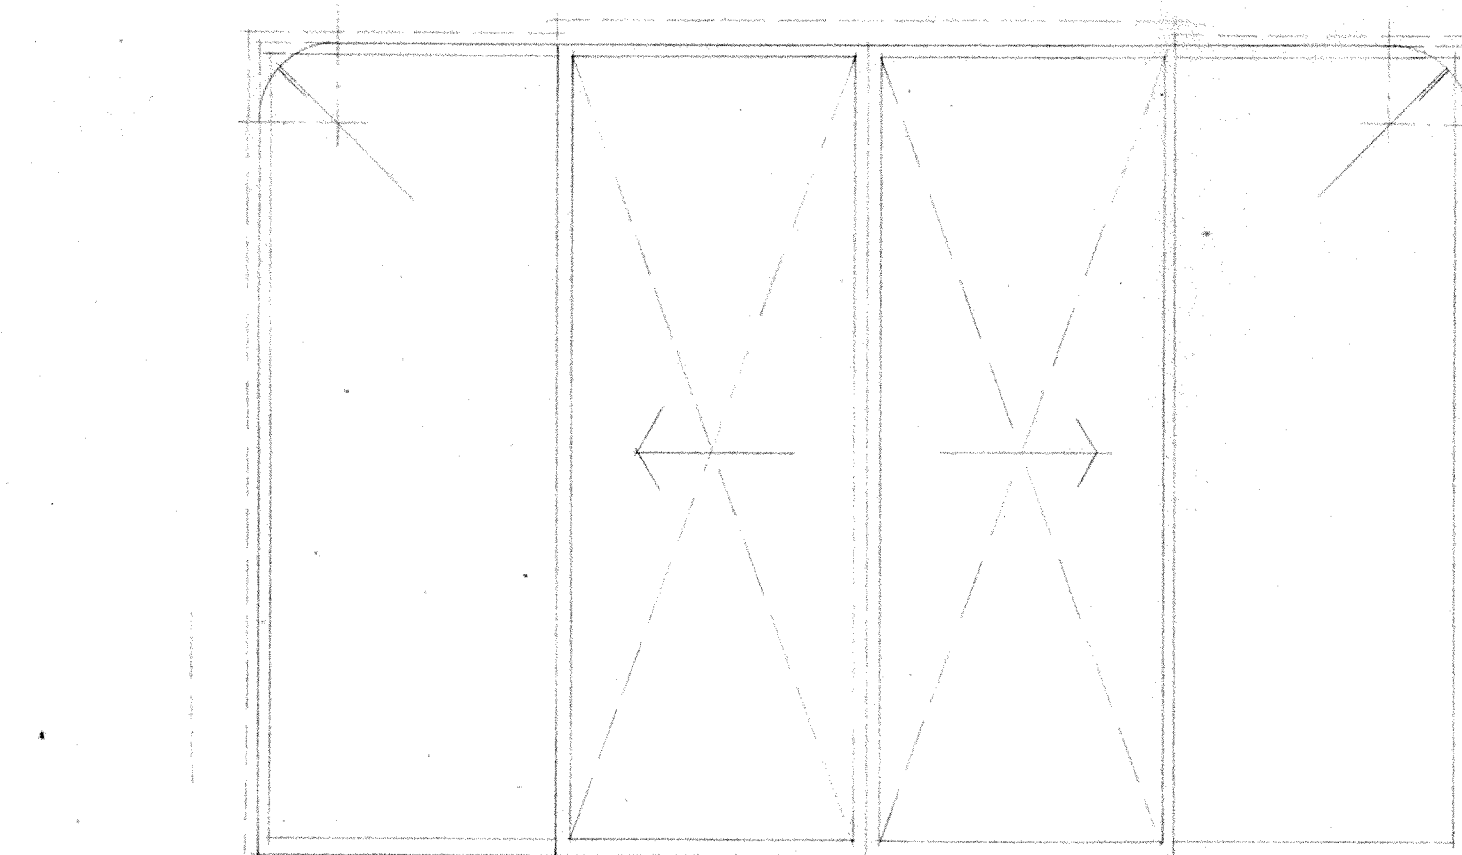


ELEVACÃO

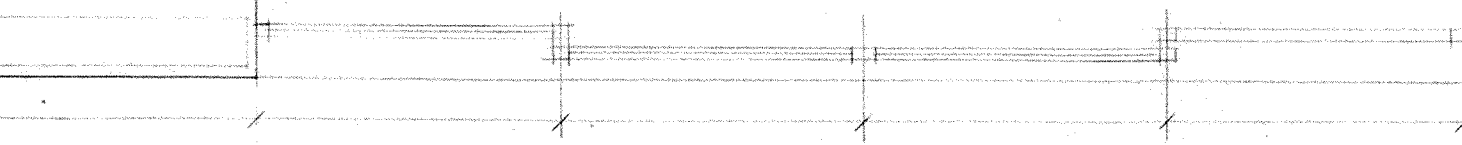


PLANTA AL.16 (2 UNID.)

AL.19

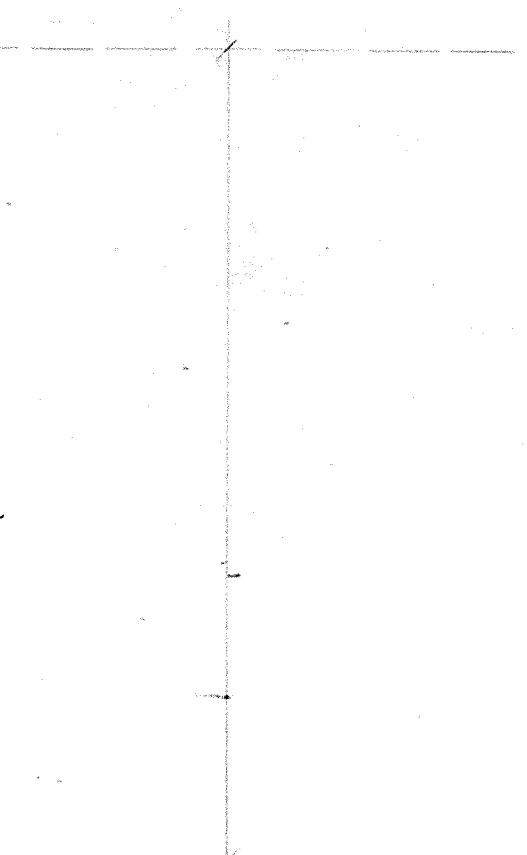


CORTE

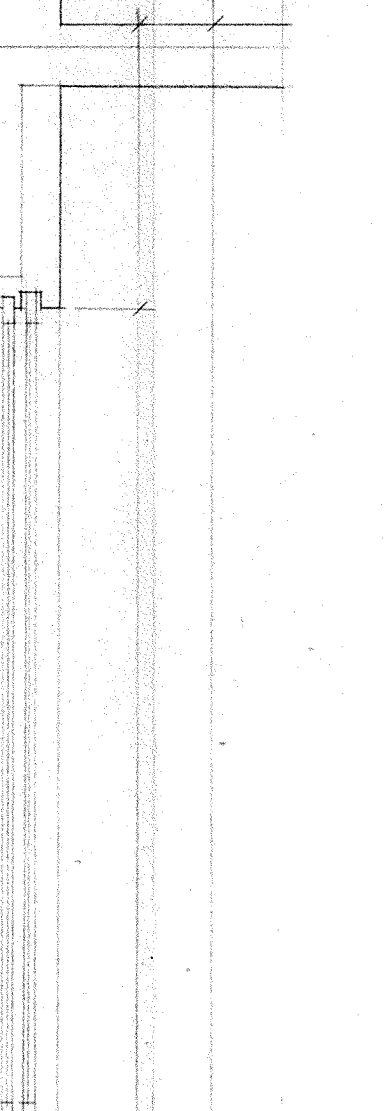

CORTE

COBERTURA (14ºA)
SALA DE ESTAR
ALUMÍNIO

AL.19

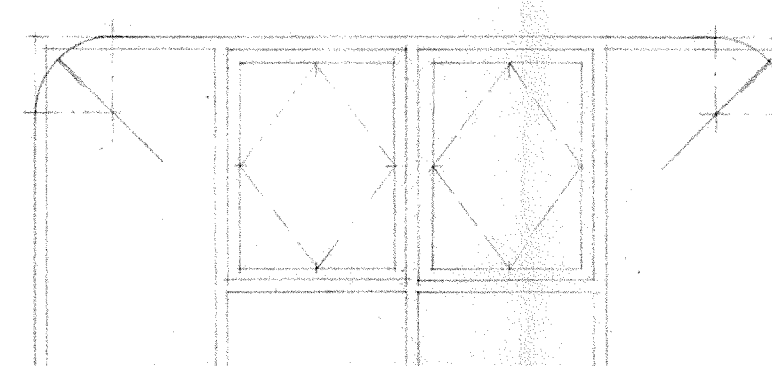

PLANTA AL.19 (2 UNID.)

BARRILETE
ALUMÍNIO

NOTAS:

Nº	MODIFICAÇÕES	DATA	DES	VISTO

L. PAULO LIONE		ESCALA	DATA	DES	VISTO
ARQUITETO		1:20	30 JUN 86	PLA	10

PRÉ-EXECUÇÃO		PROJETO Nº	DATA	DES	VISTO
DETALHES ALUMÍNIO / ARCO		14 NOV 1986			

COBERTURA (14º ANDAR) <th>PROJETO Nº</th> <th>DATA</th> <th>DES</th> <th>VISTO</th>		PROJETO Nº	DATA	DES	VISTO
BARRILETE / CASA DE MÁQUINAS		14 NOV 1986			

ANDAR TERREO <th>PROJETO Nº</th> <th>DATA</th> <th>DES</th> <th>VISTO</th>		PROJETO Nº	DATA	DES	VISTO
		14 NOV 1986			

LOCAL AV. JAHARI'S 658/650 - MOEMA		PROJETO Nº	DATA	DES	VISTO
CORA: EDIFÍCIO VILLA SORRENTO		14 NOV 1986			

CONSTRUTORA: PAUL G. BOGHOSIAN		PROJETO Nº	DATA	DES	VISTO
		14 NOV 1986			