



AL.2

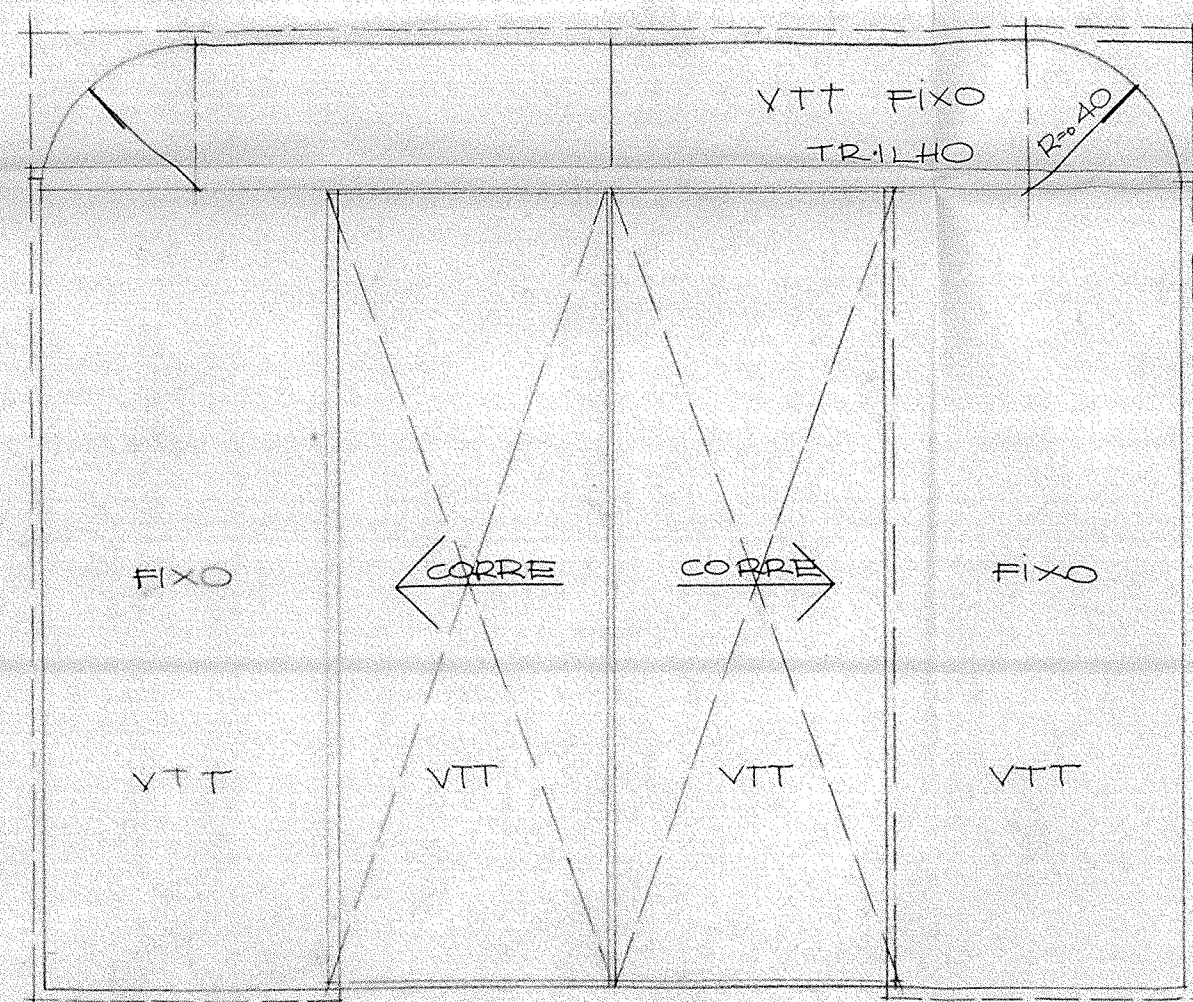


ELEVACÃO

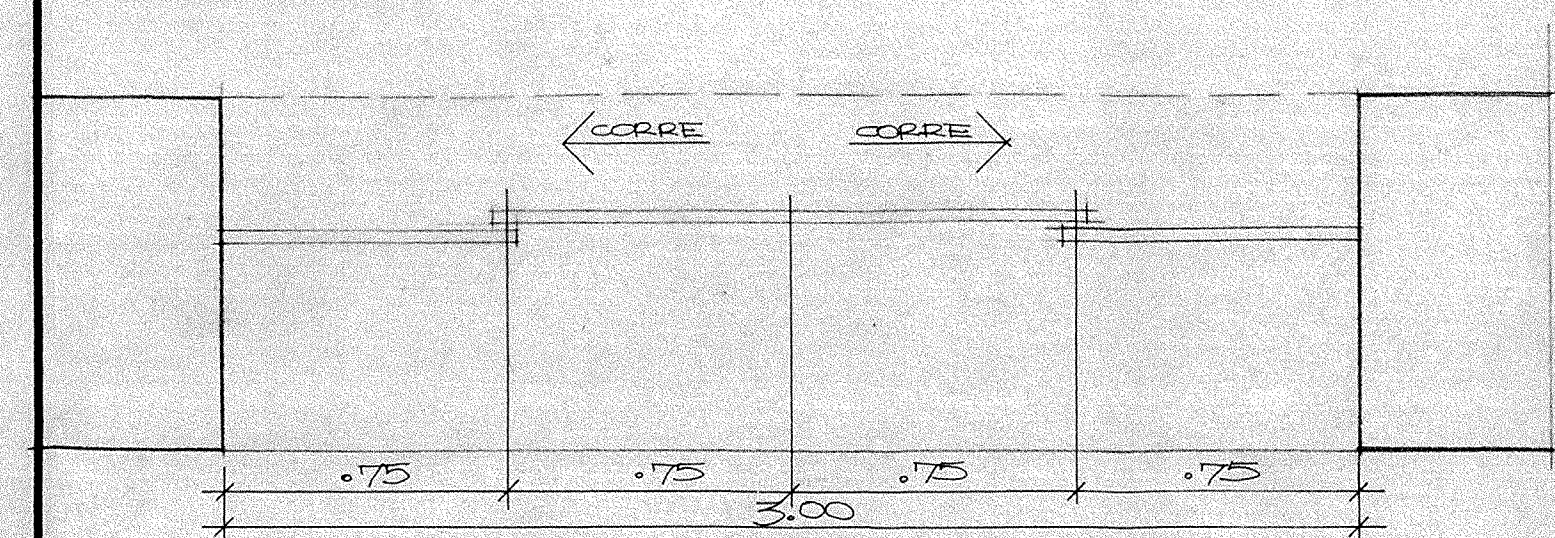


PLANTA AL.2 (1UNID)

AL.1

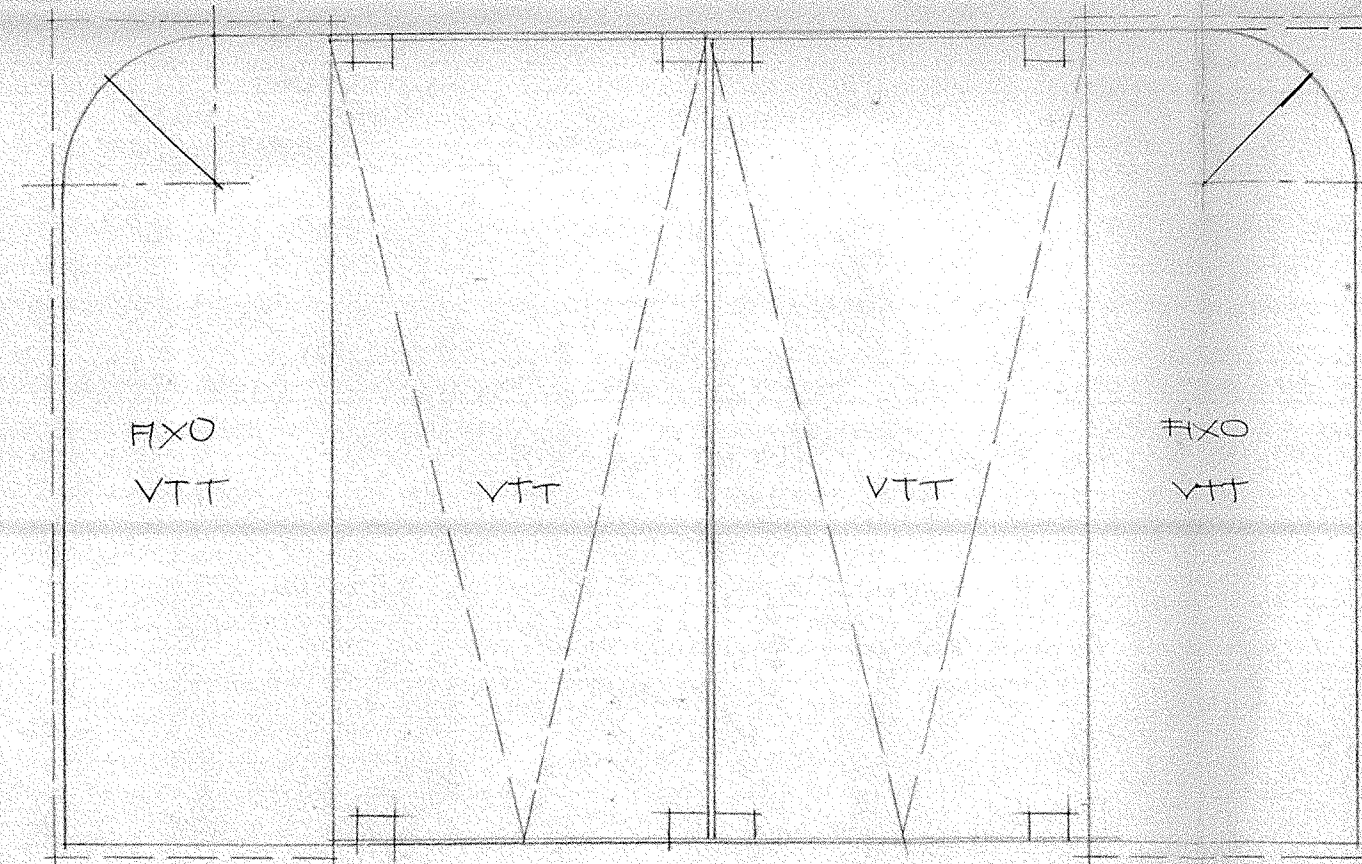


ELEVACÃO

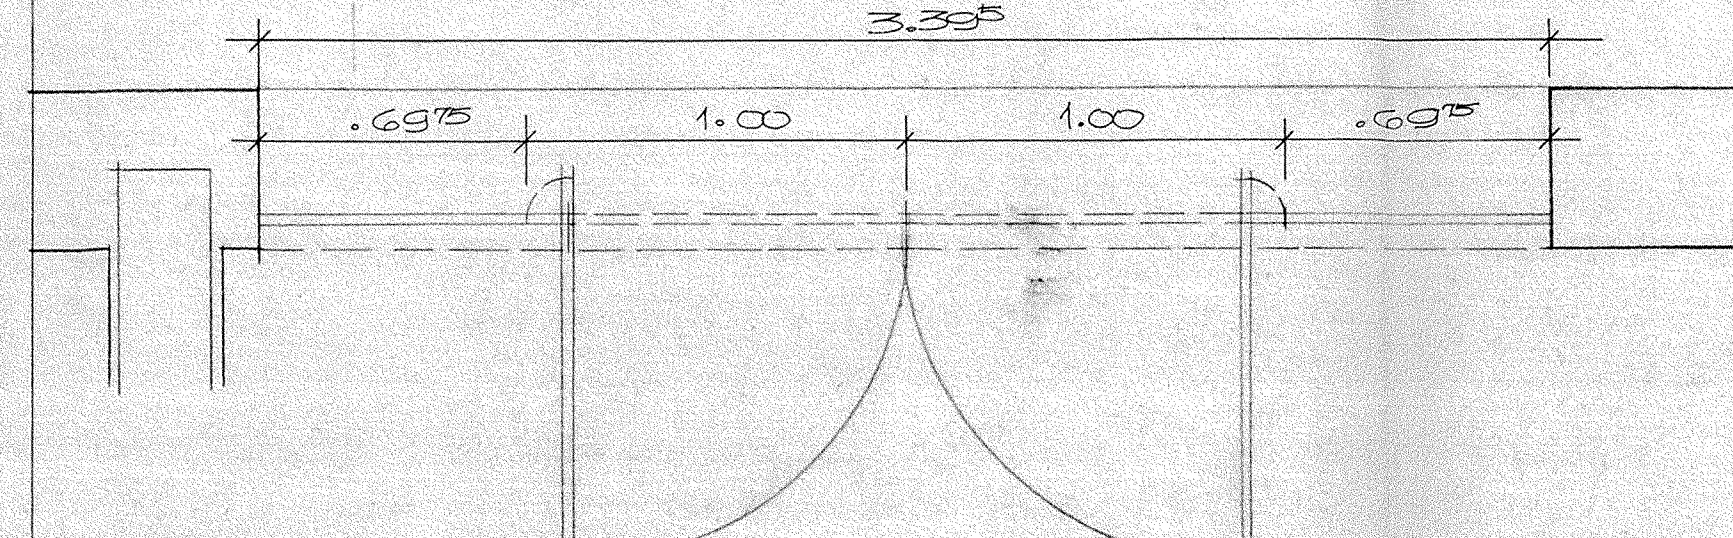


PLANTA AL.1 (1UNID)

AL.6

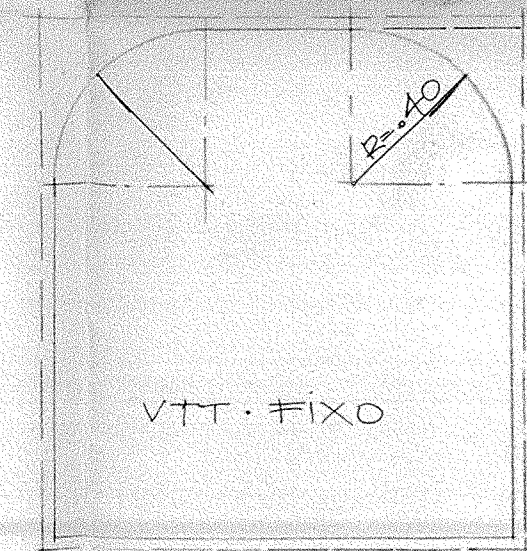

ELEVACÃO

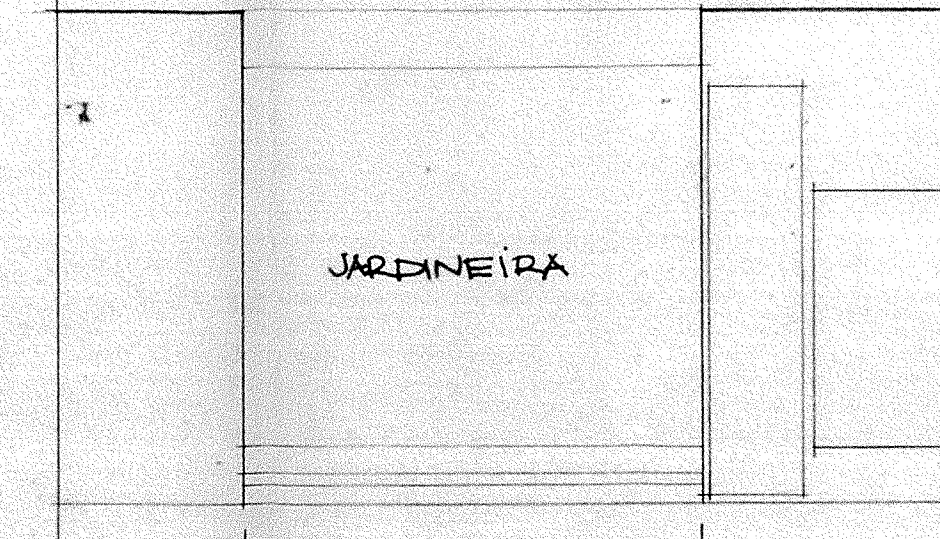


PLANTA AL.6 (2UNID)




CORTE

ANDAR TERREO ALUMINIO SALA DE ESPERA

V.3

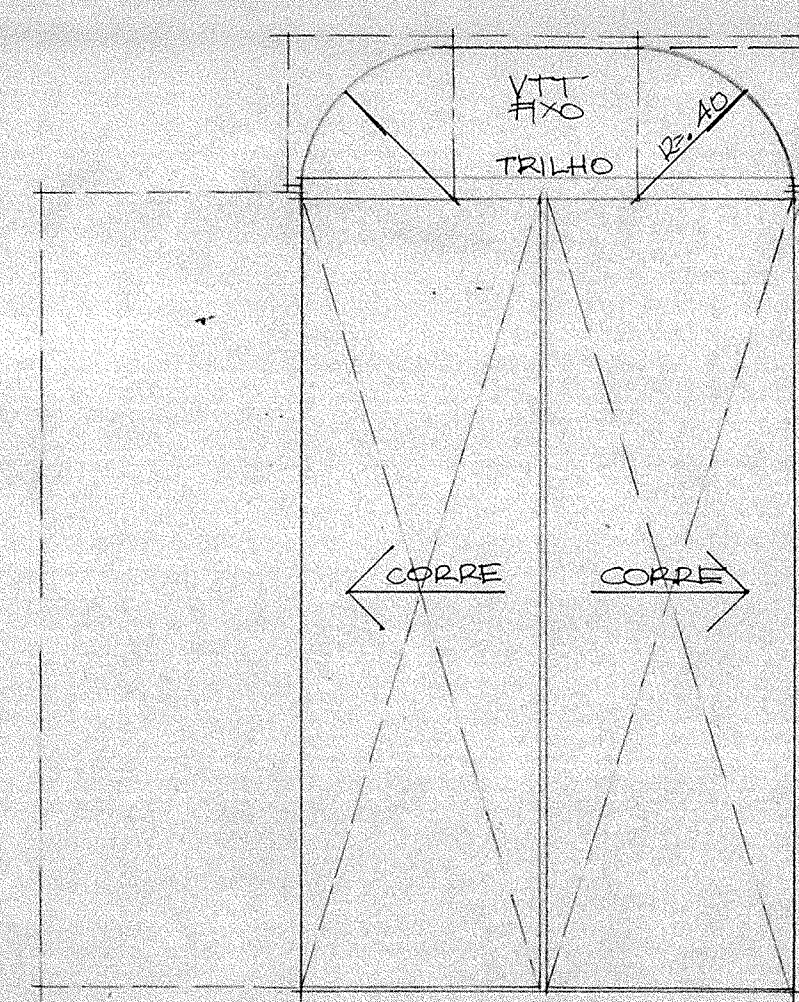


ELEVACÃO

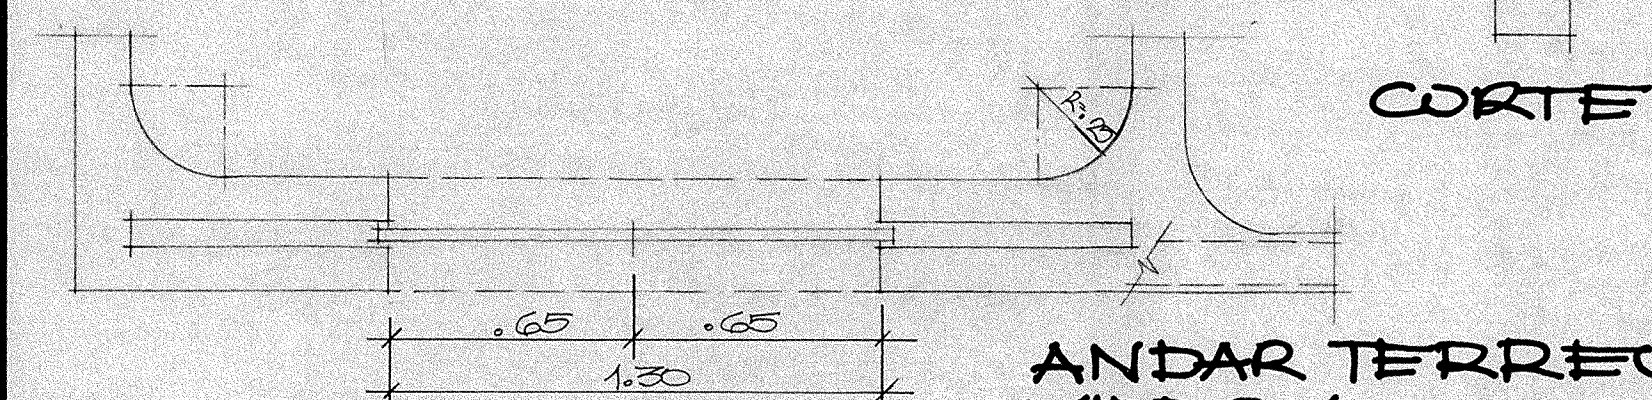

PLANTA V.3 (1UNID)

ANDAR TERREO VIDRO / TERRACO COBERTO

A.5

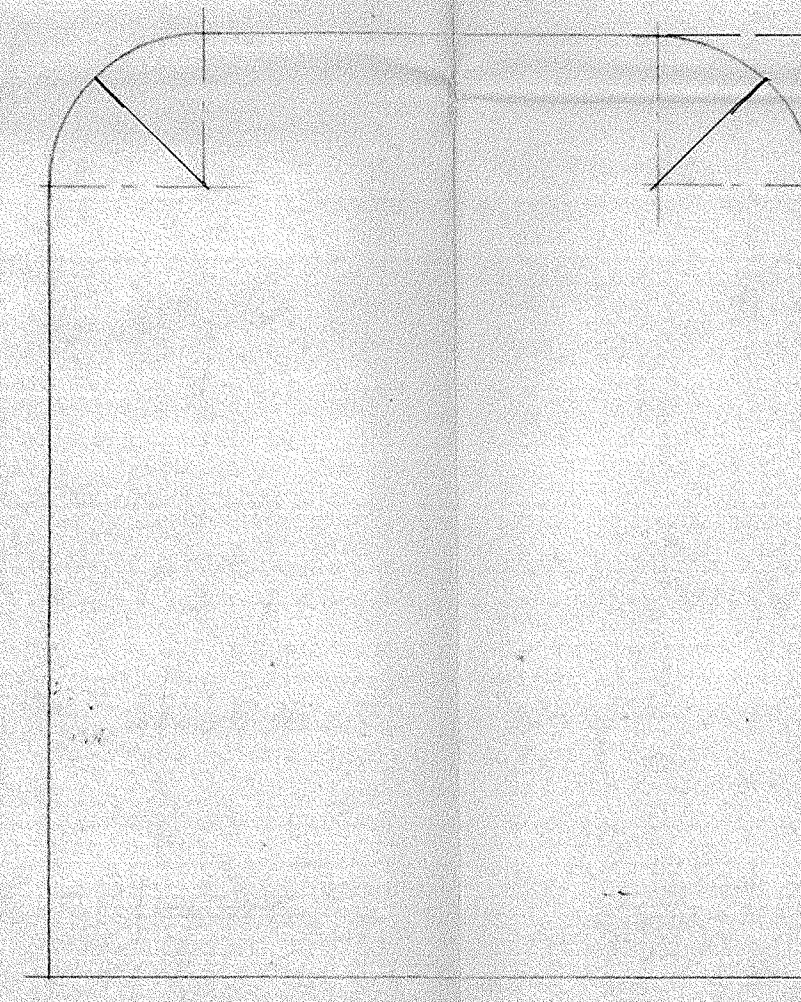


ELEVACÃO

PLANTA A.5 (1UNID)

ANDAR TERREO ARCO ENTRADA SOCIAL

V.1

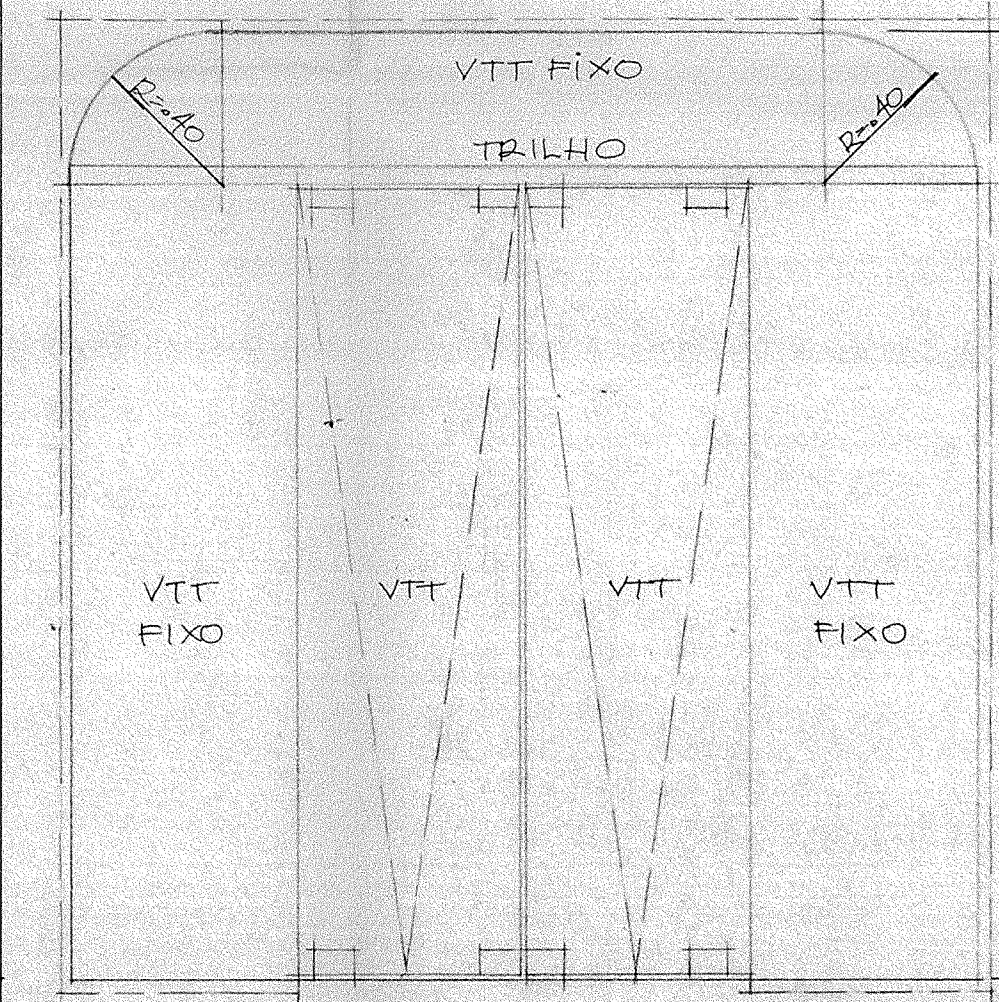


ELEVACÃO

PLANTA V.1 (3UNID)

ANDAR TERREO VIDRO HALL SOCIAL - BLOCO 4 (1UNID) / BLOCO B (1UNID) TERRACO (1UNID)

AL.3

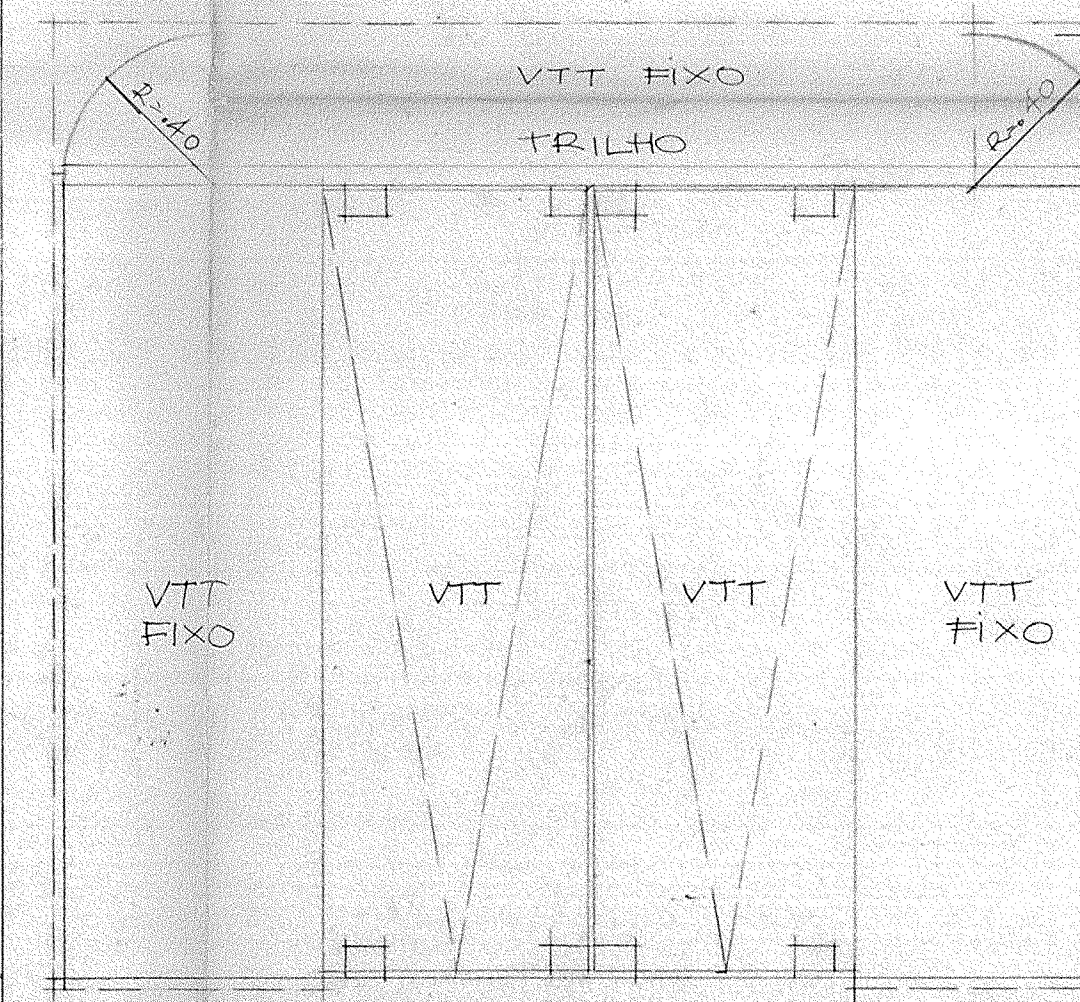

ELEVACÃO

PLANTA AL.3 (1UNID)

ANDAR TERREO ALUMINIO SALA DE FESTAS

OBS:

1. VERIFICAR MEDIDAS E QUANTIDADES NA OBRA.
2. APRESENTAR DETALHES CONSTRUCTIVOS.

NOME	LOCAL	DIMENSOES	QUANT	TIPO
AL.1	ANDAR TERREO (ENTRADA SERVICO)	3,35x 2,15	1 UNID	
AL.2	ANDAR TERREO (SALA DE FESTAS)	3,00x 2,50	1 UNID	
AL.3	ANDAR TERREO (SALA DE FESTAS)	2,80x 2,50	1 UNID	
AL.6	ANDAR TERREO (SALA DE ESPERA)	1,20x 1,25x 2,00	2 UNID	
V.1	ANDAR TERREO (HALL SOCIAL (2) / TER (1))	2,40x 2,50	3 UNID	
V.3	ANDAR TERREO (TERRACO COBERTO)	1,30x 2,50	1 UNID	
A.5	ANDAR TERREO (ENTRADA SOCIAL)	2,00x 2,50	1 UNID	

Nº	MODIFICACOES	DATA	DES.	VISTO

L. PAULO LIONE		ESCALA	1:20	DATA	29-06-86	DESENHO	FLA. 12
ARQUITETO		PROJETO Nº		FOLHA Nº			
REF.	TÍTULO			06/85		16	
PRE-EXECUÇÃO							
DETALHES: ESQUADRIAS							
ALUMINIO/VIDRO/ARCOS							
ANDAR TERREO							
LOCAL: AV. JAMARIS 658/650 - MOEMA							
OBRA: EDIFICIO VILLA SCORPENTO							
CONSTRUTORA: PAULO G. BOSCHIAN				COLABORADORES:			