
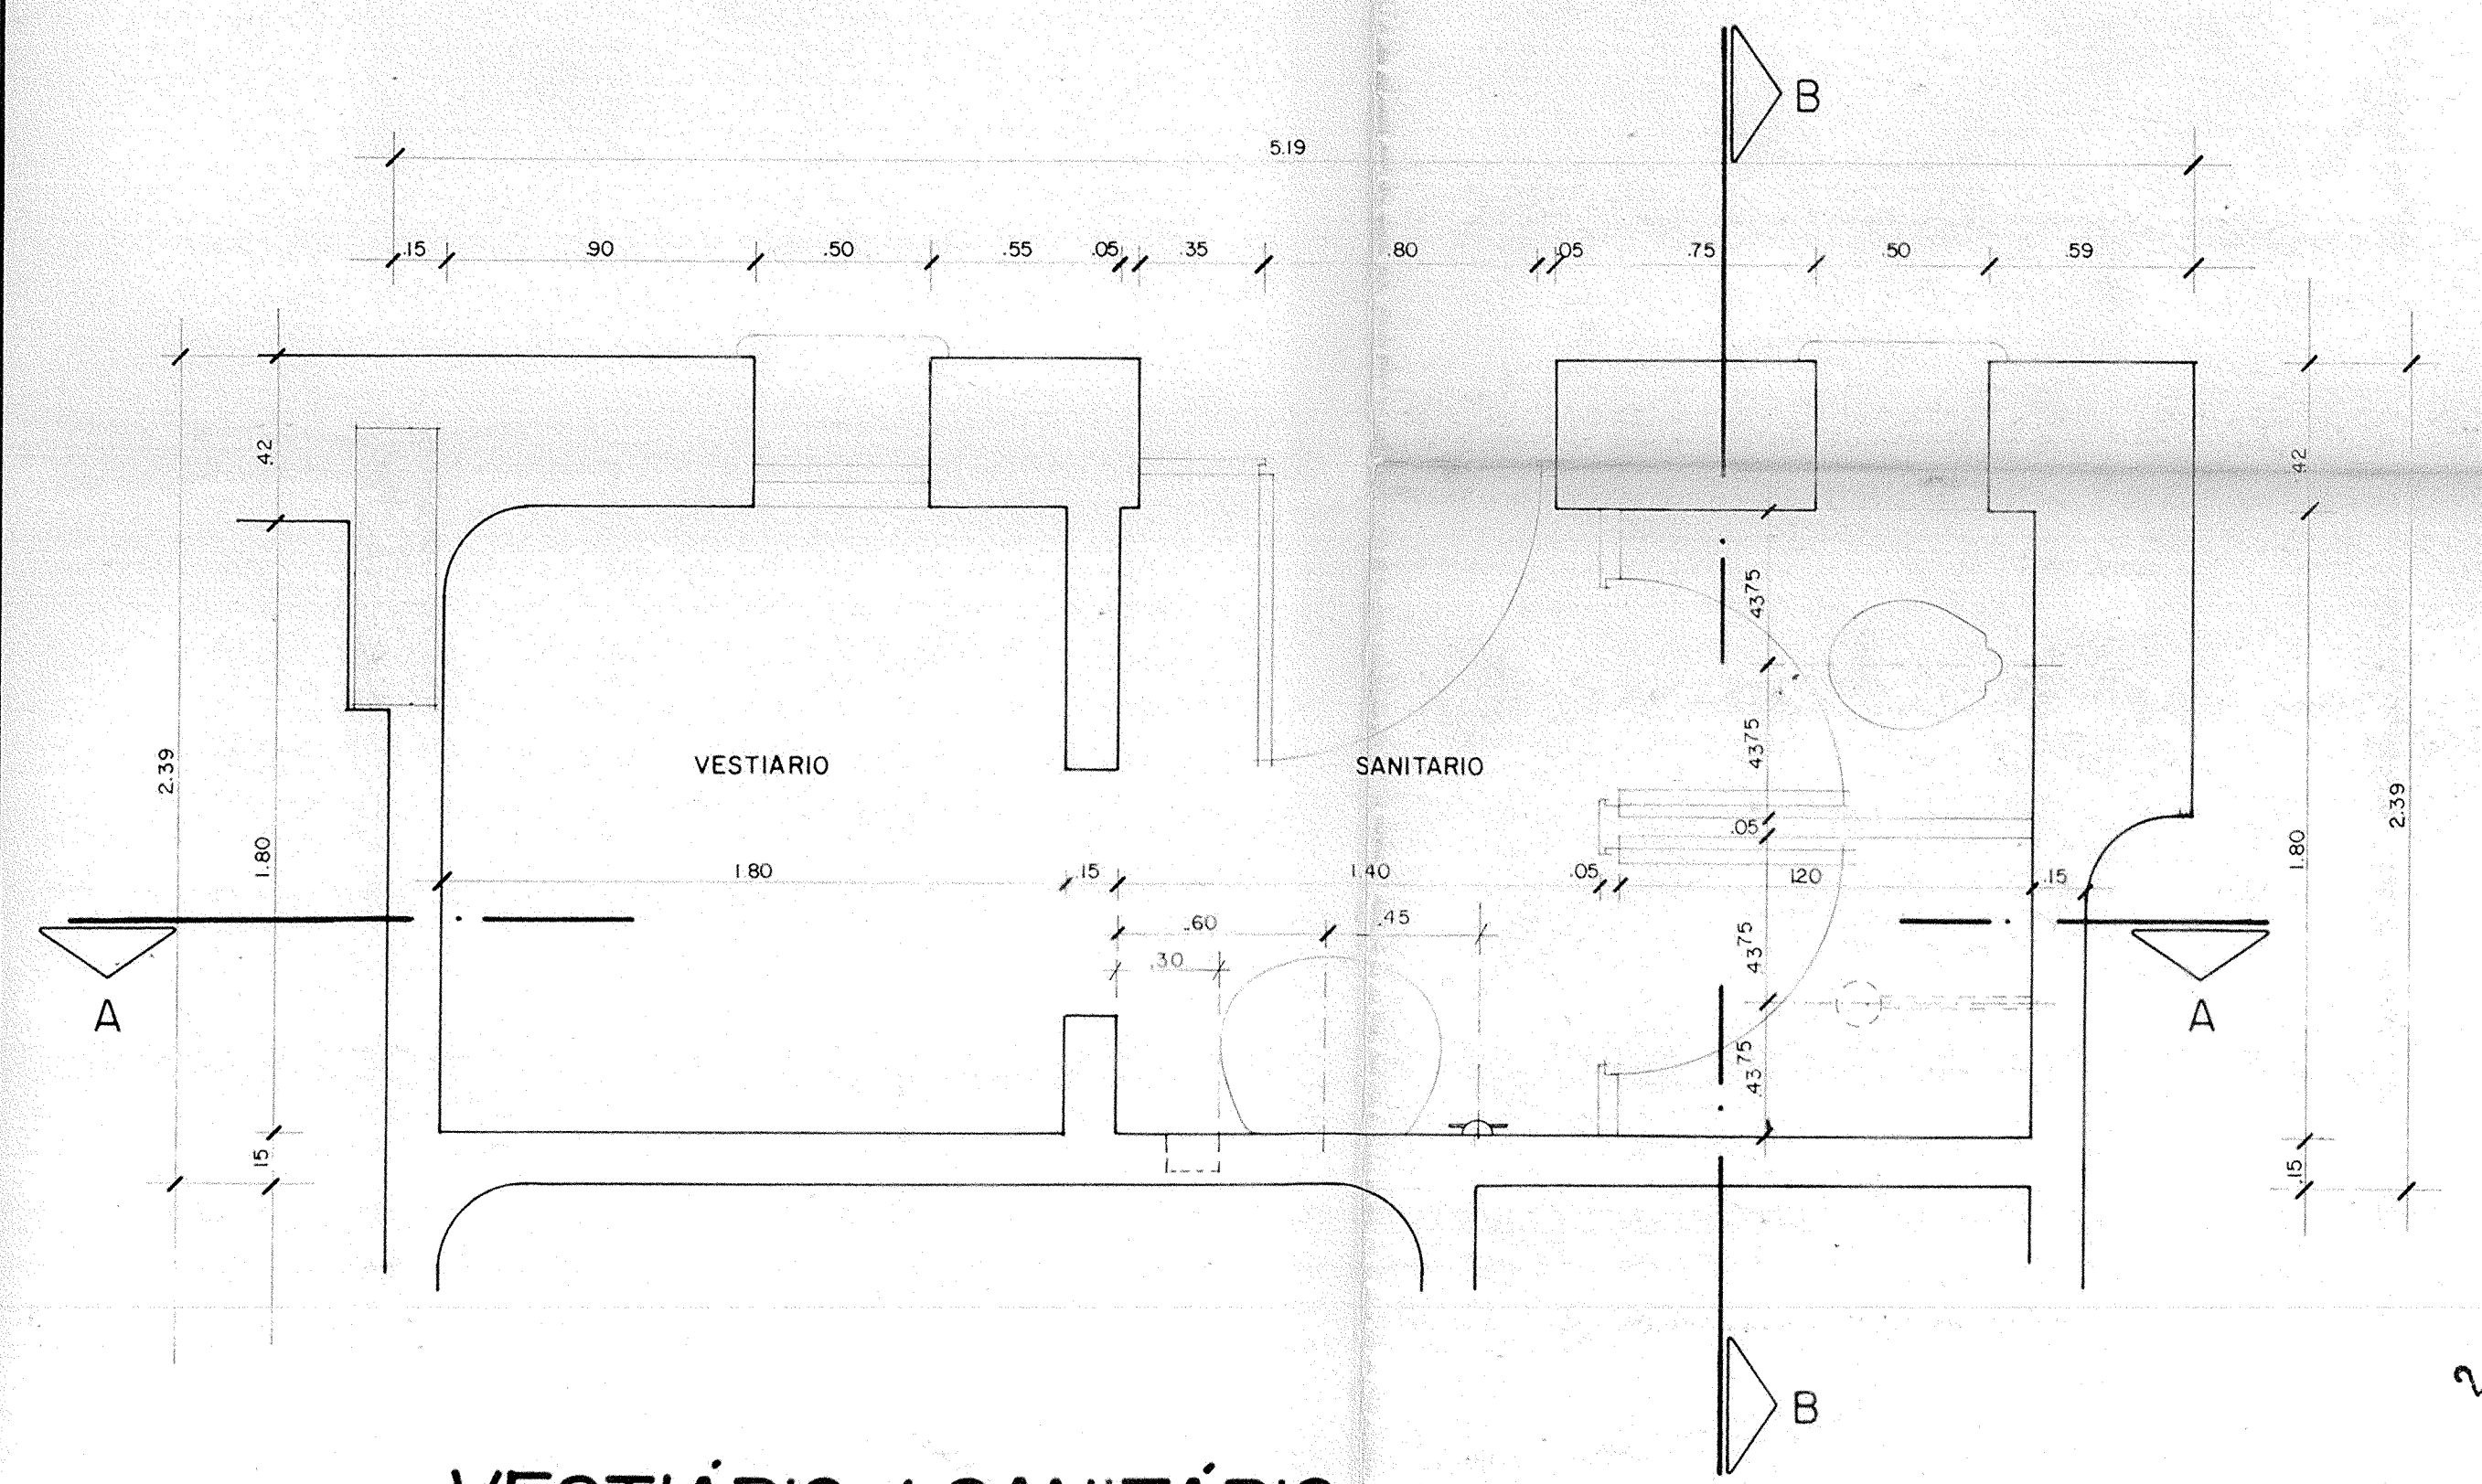
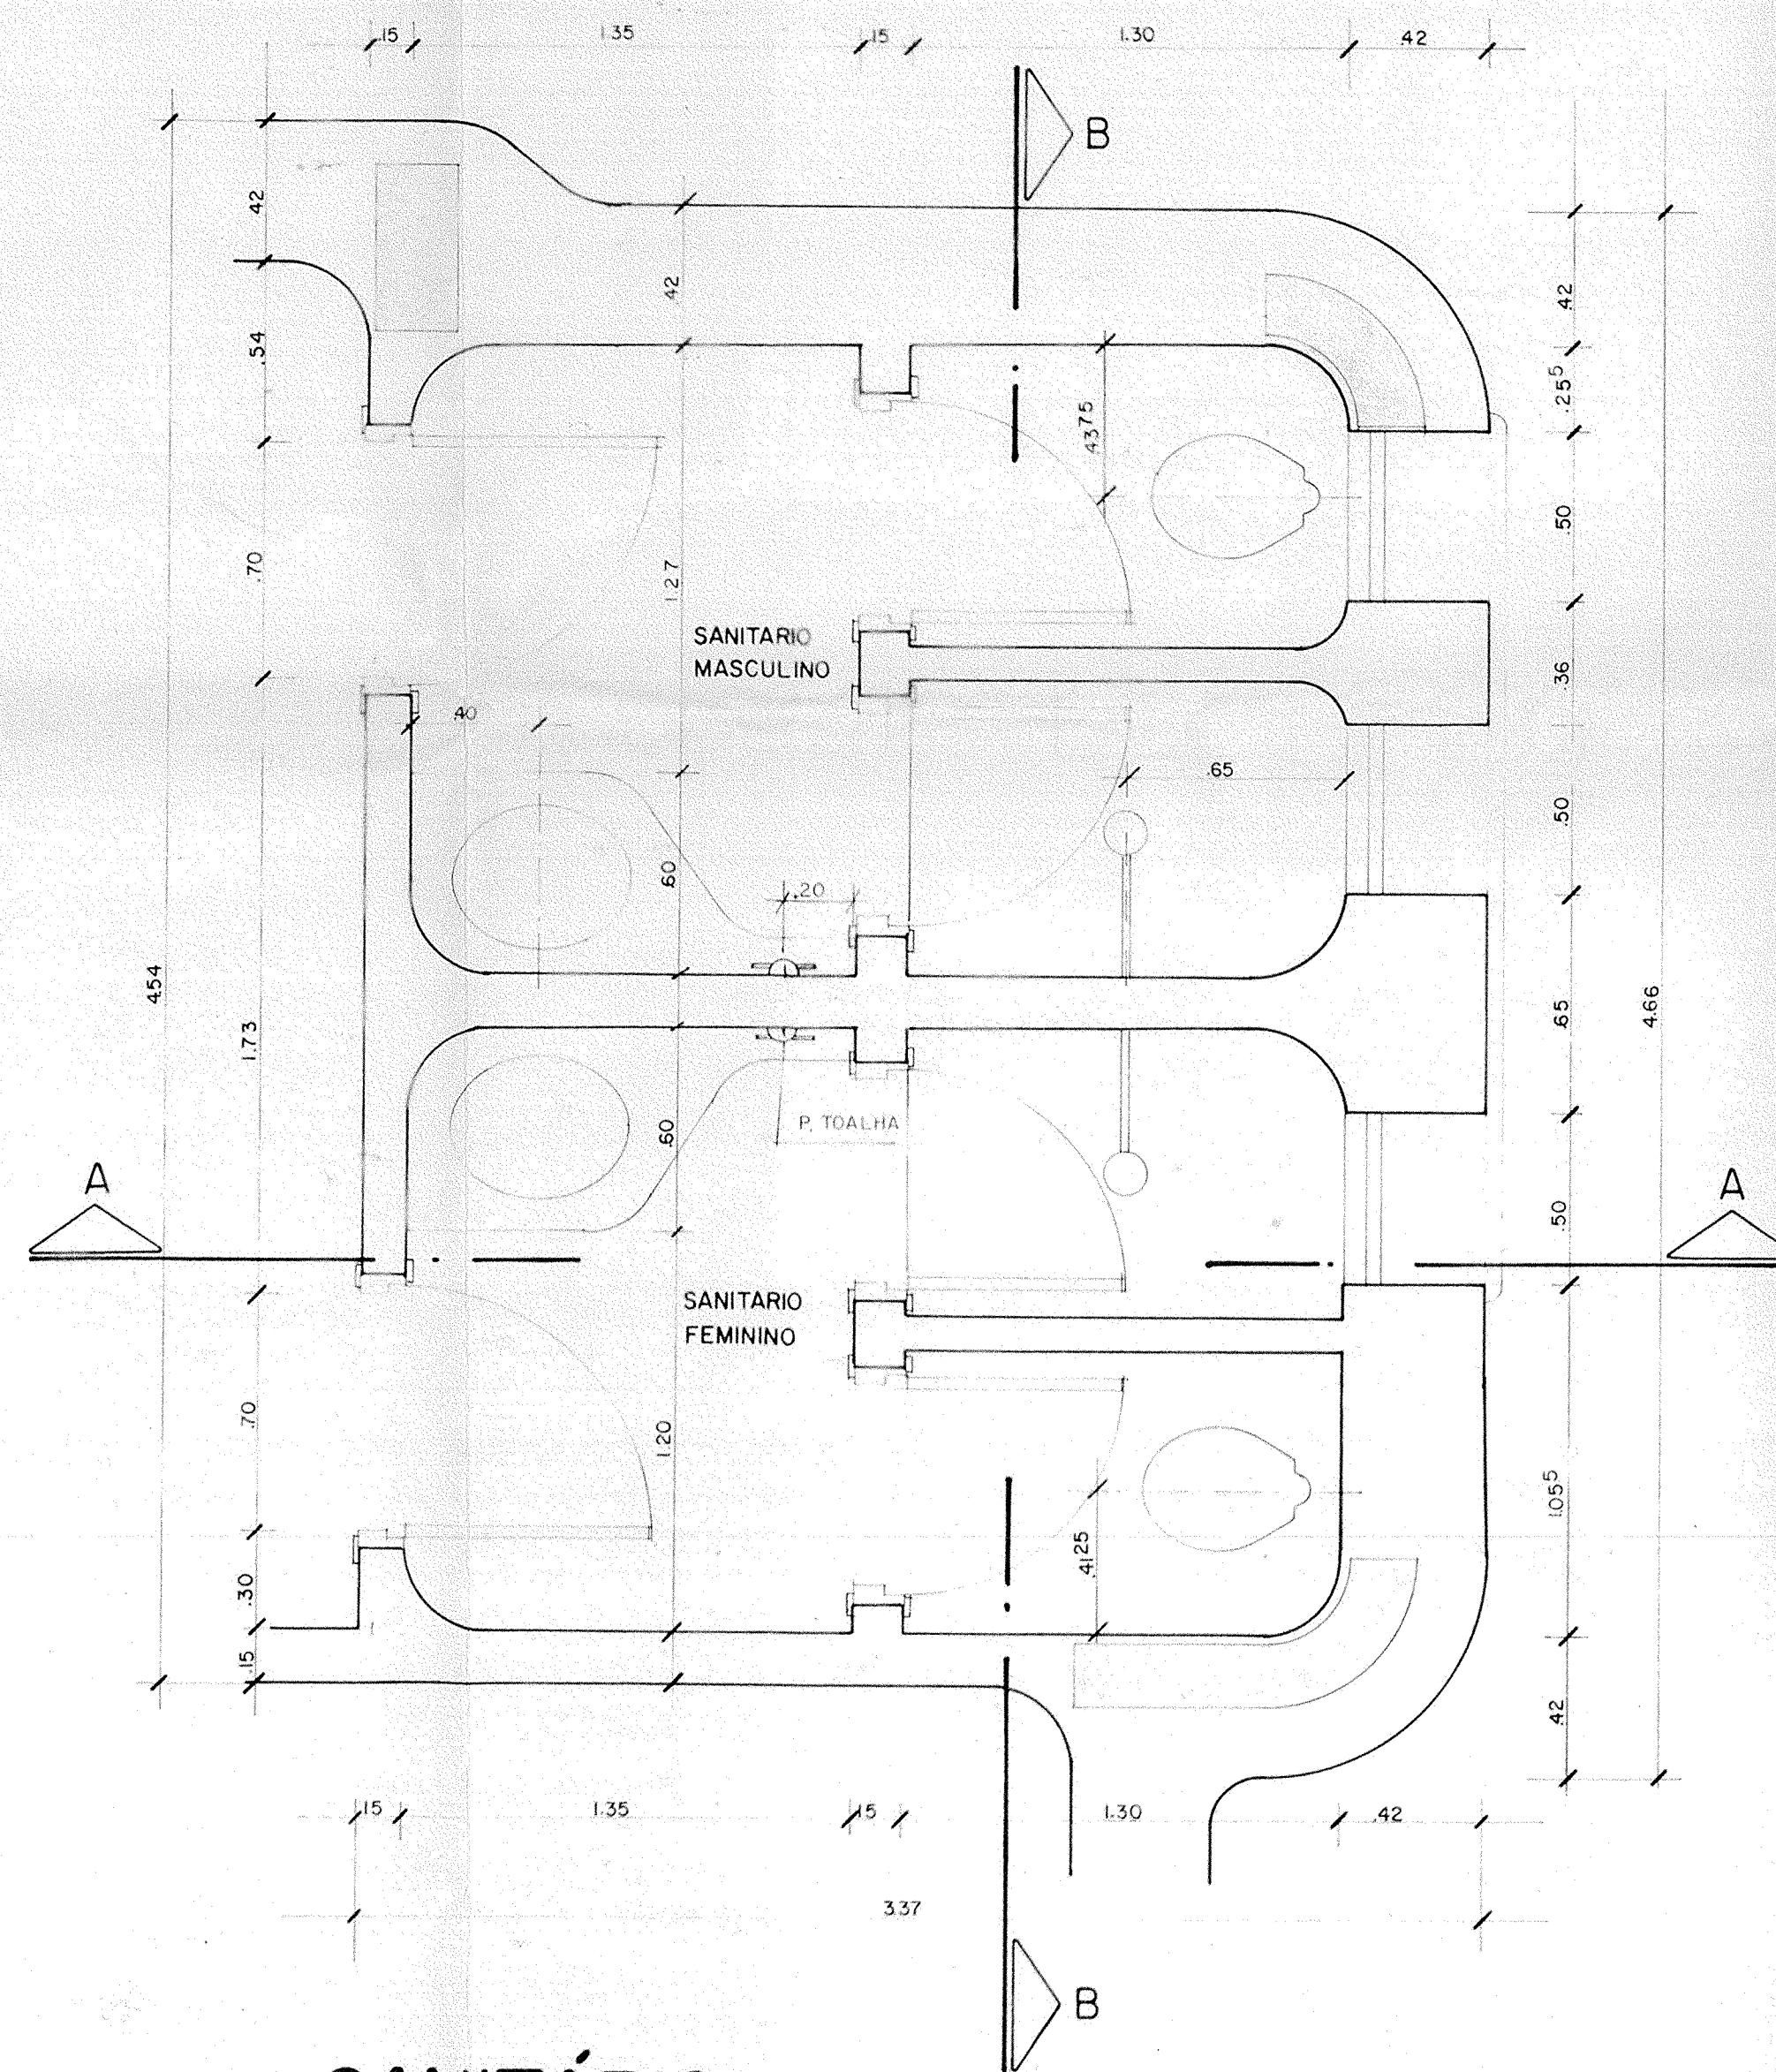
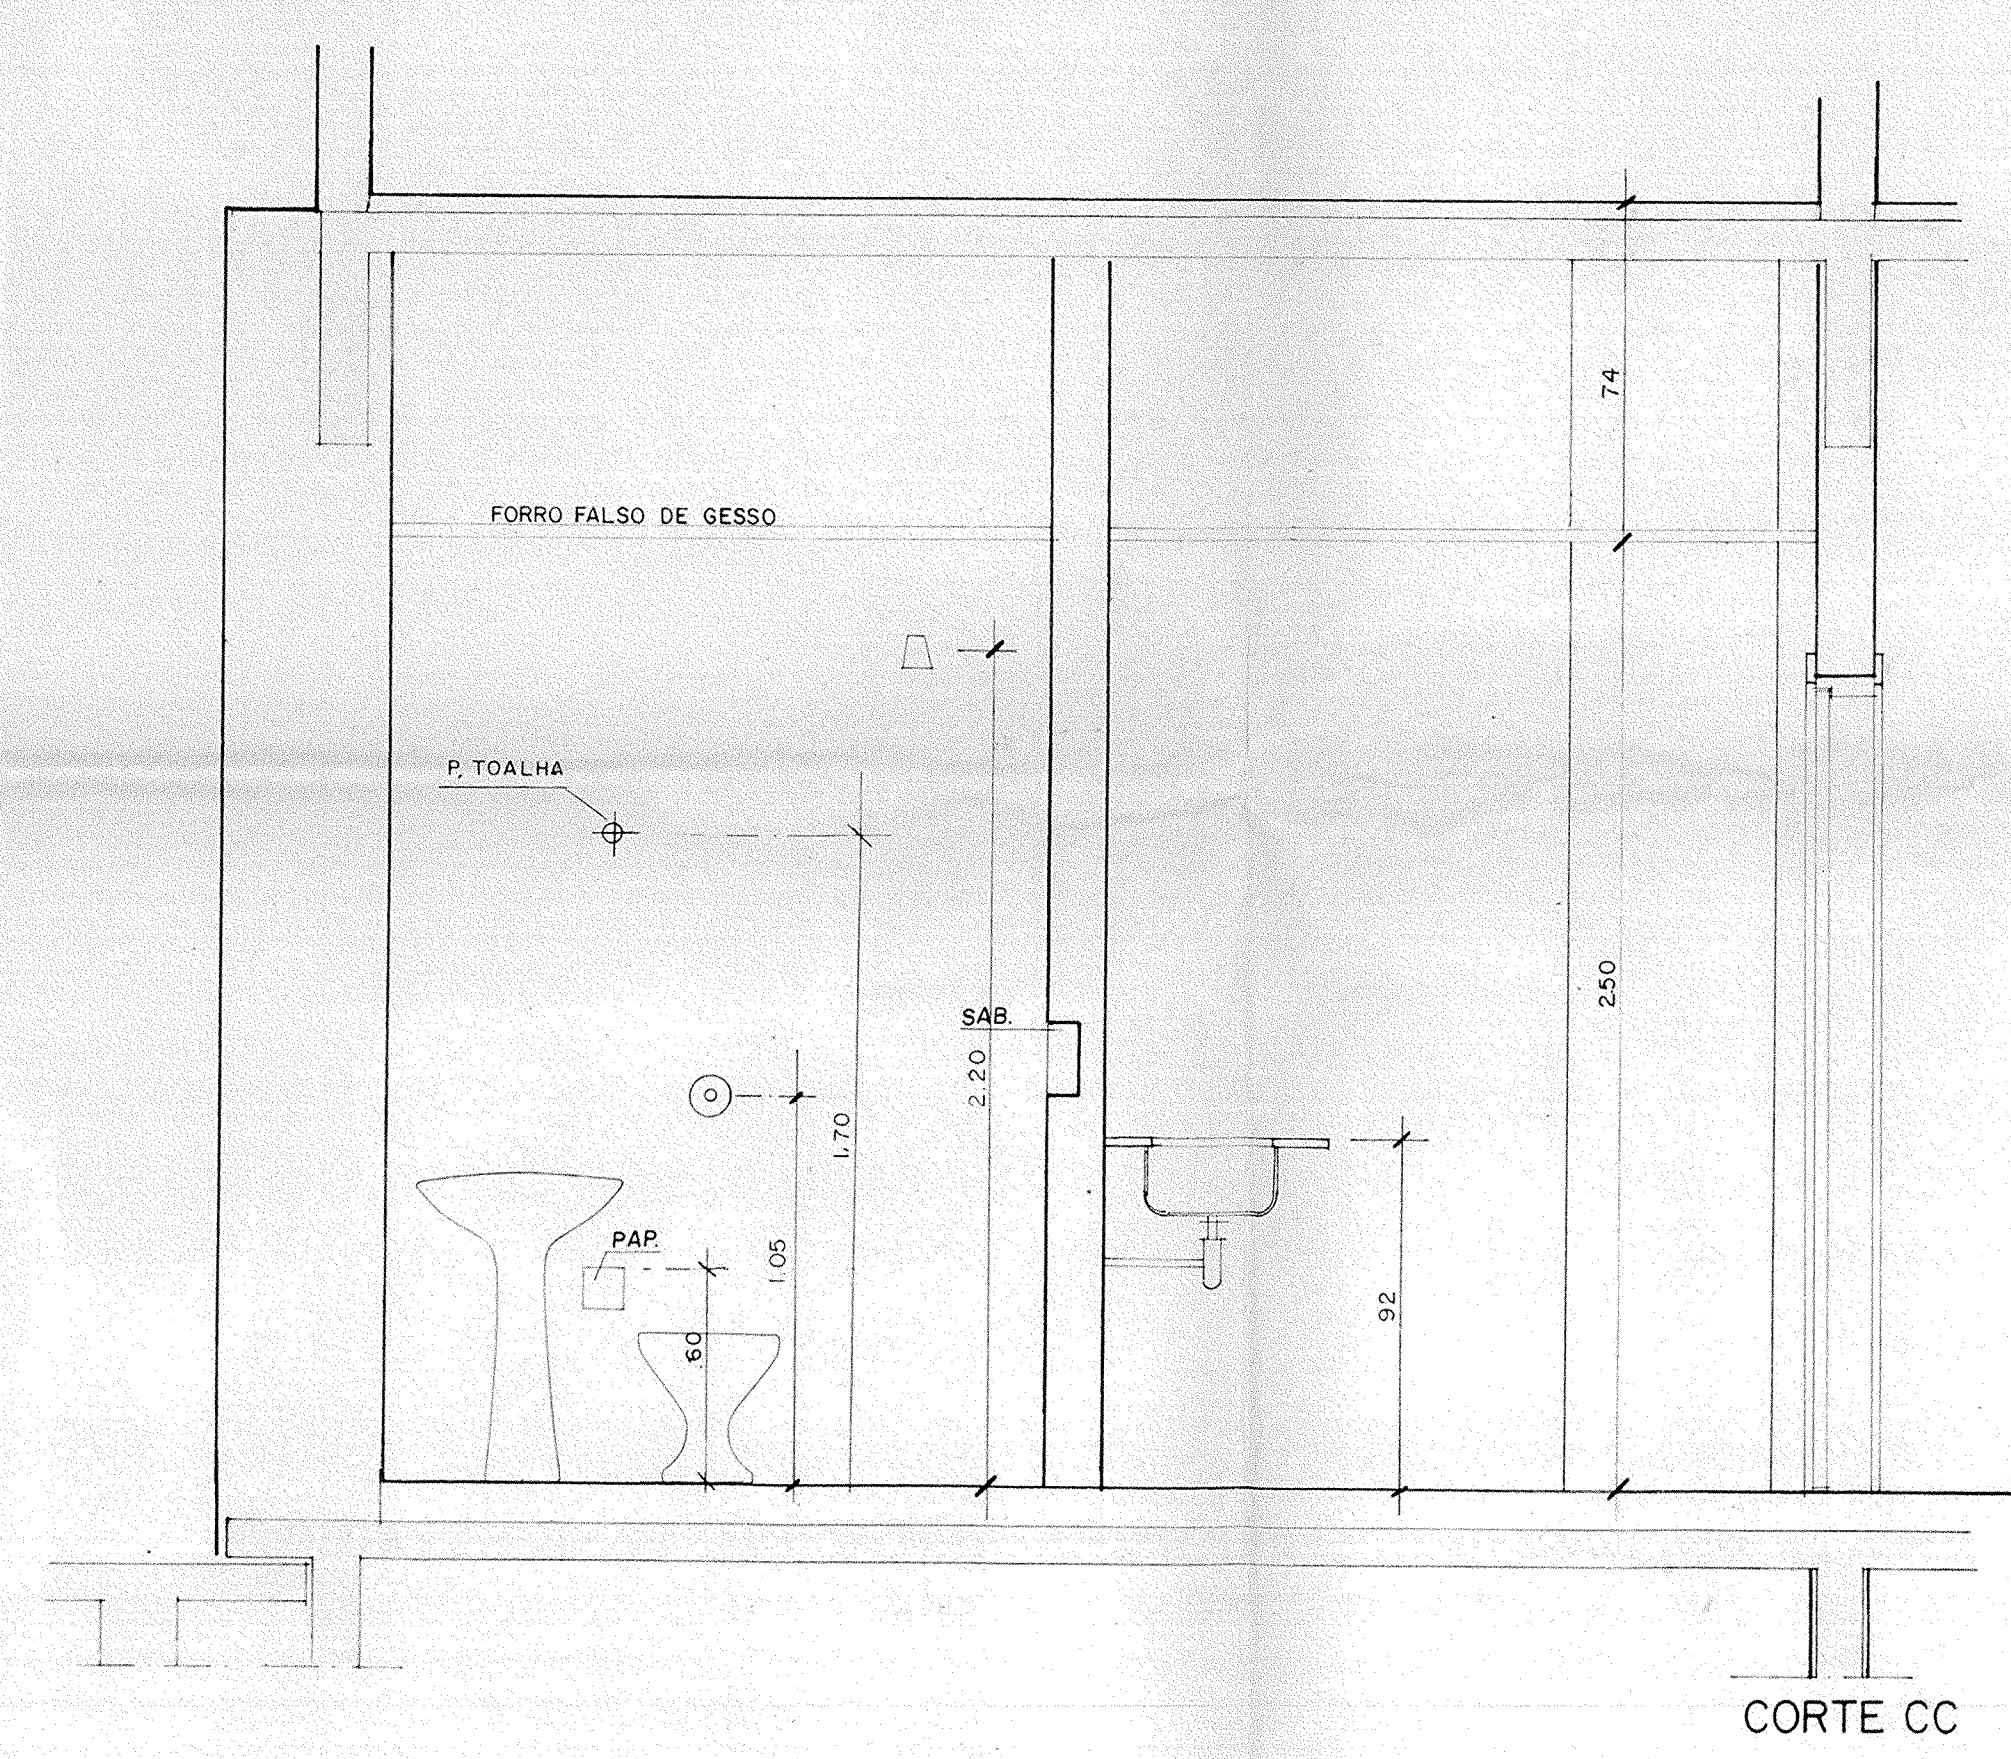
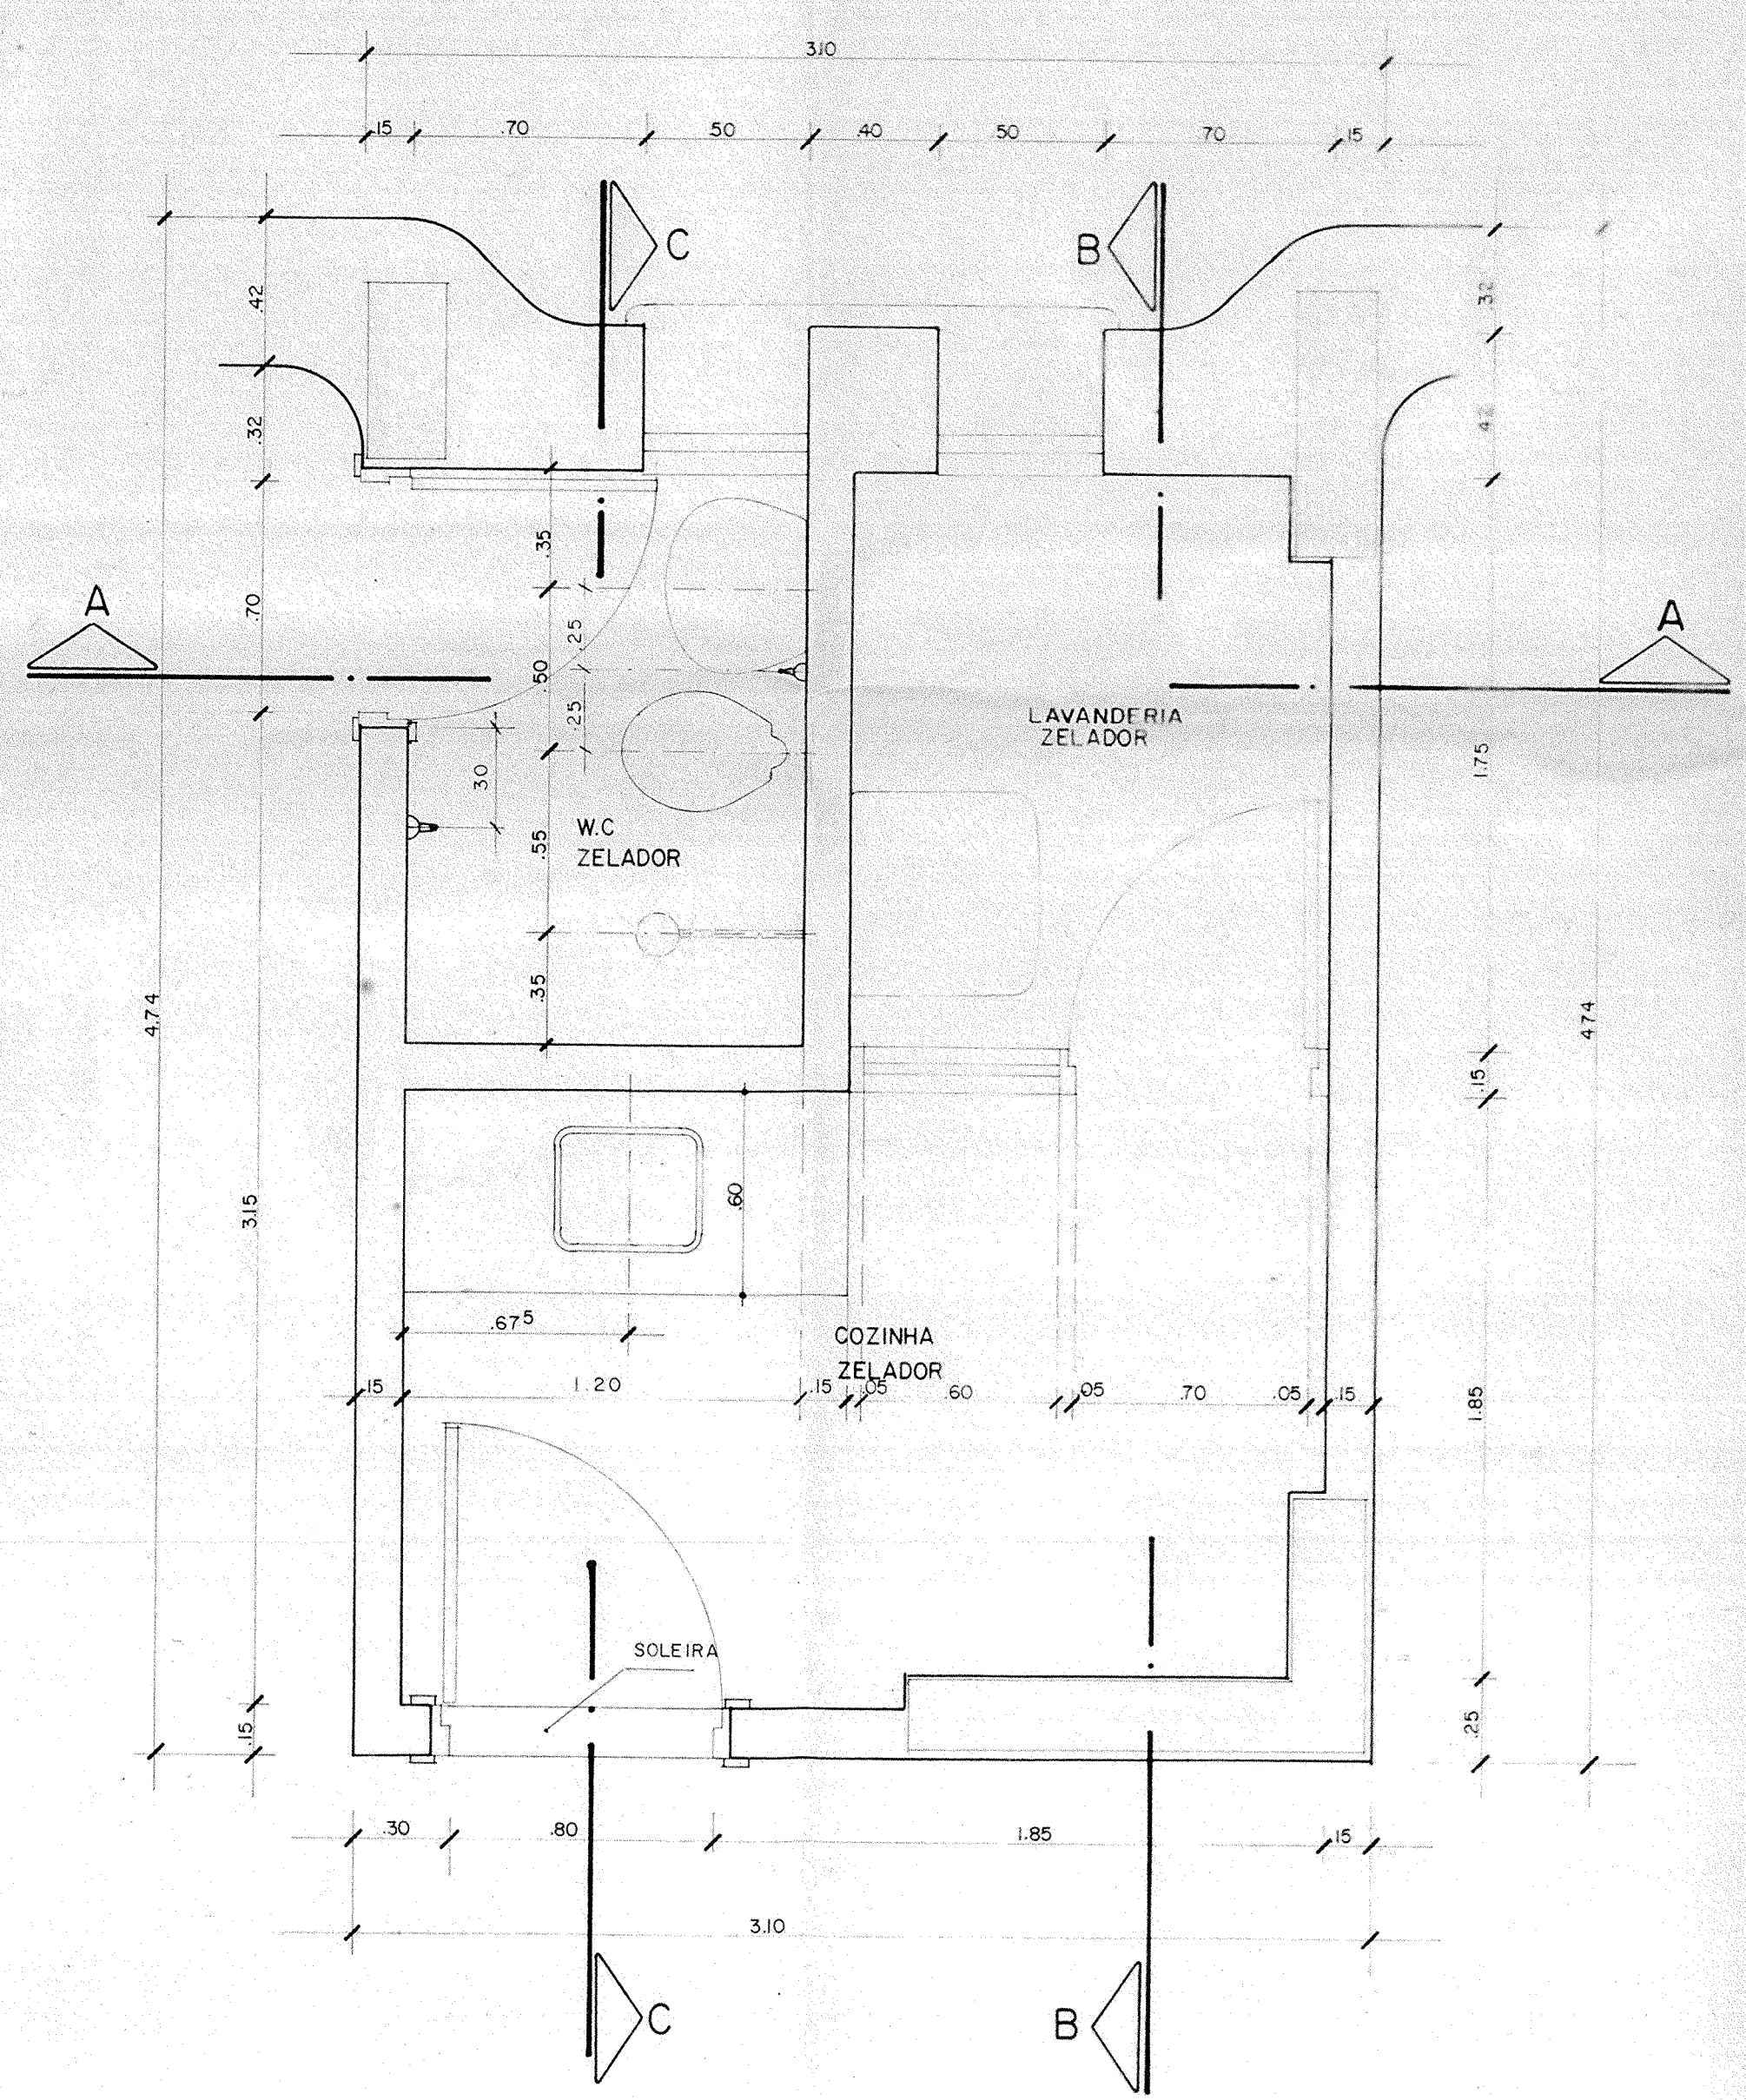
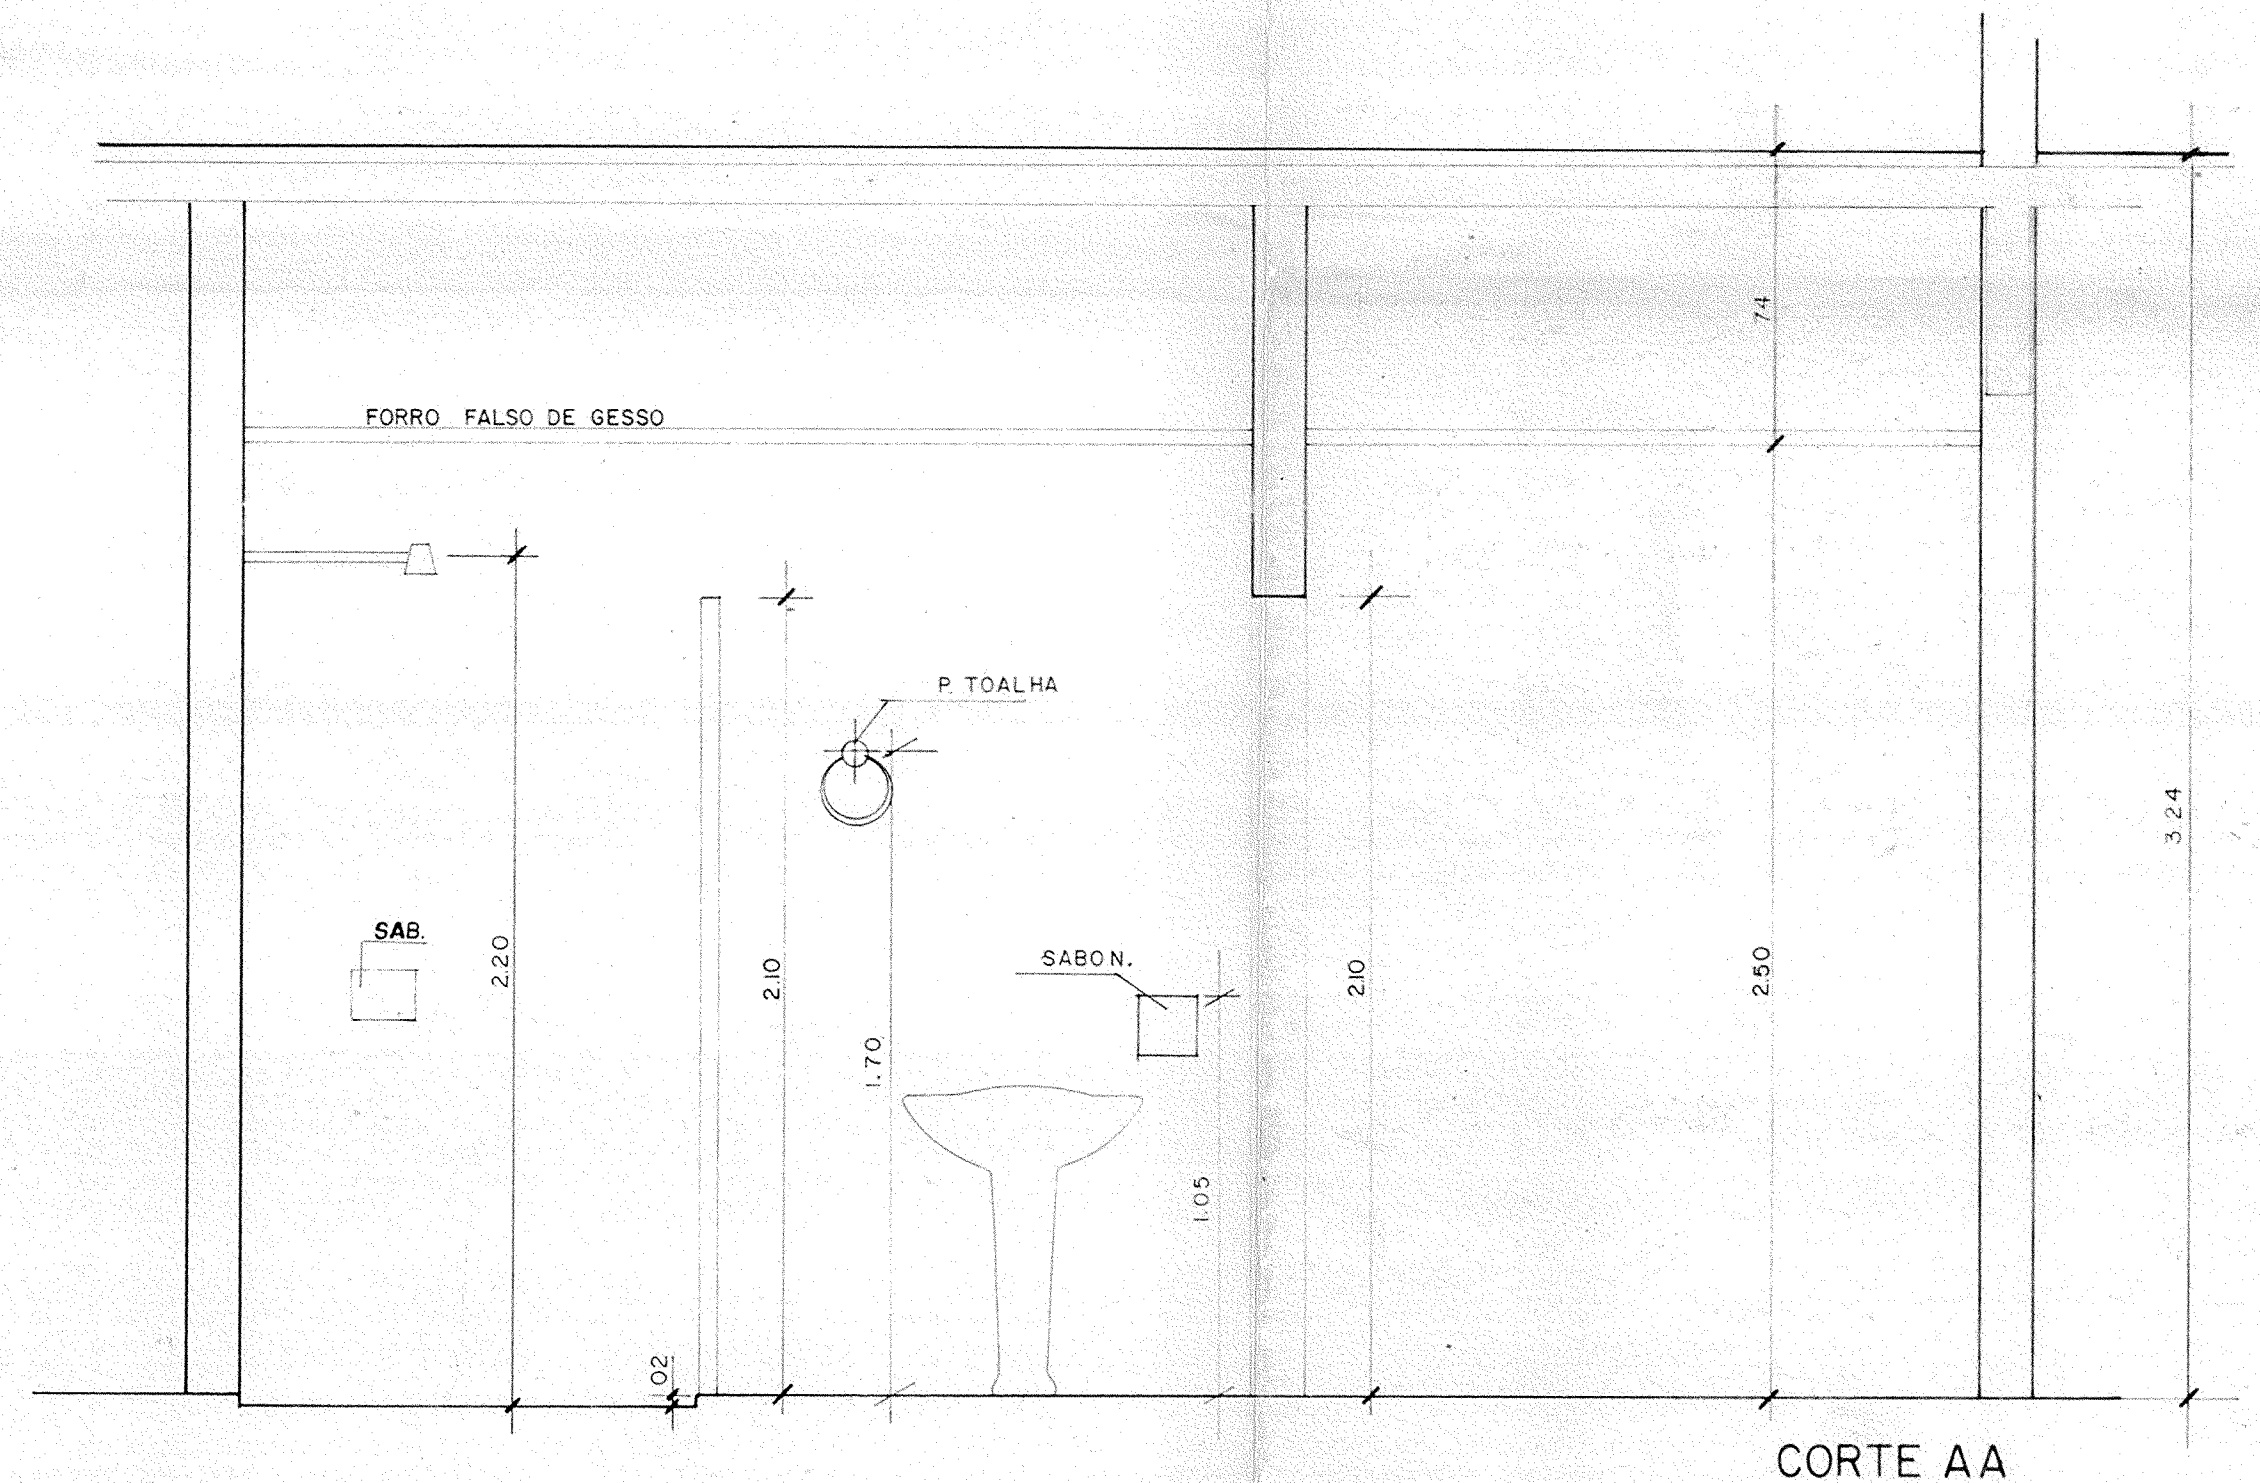
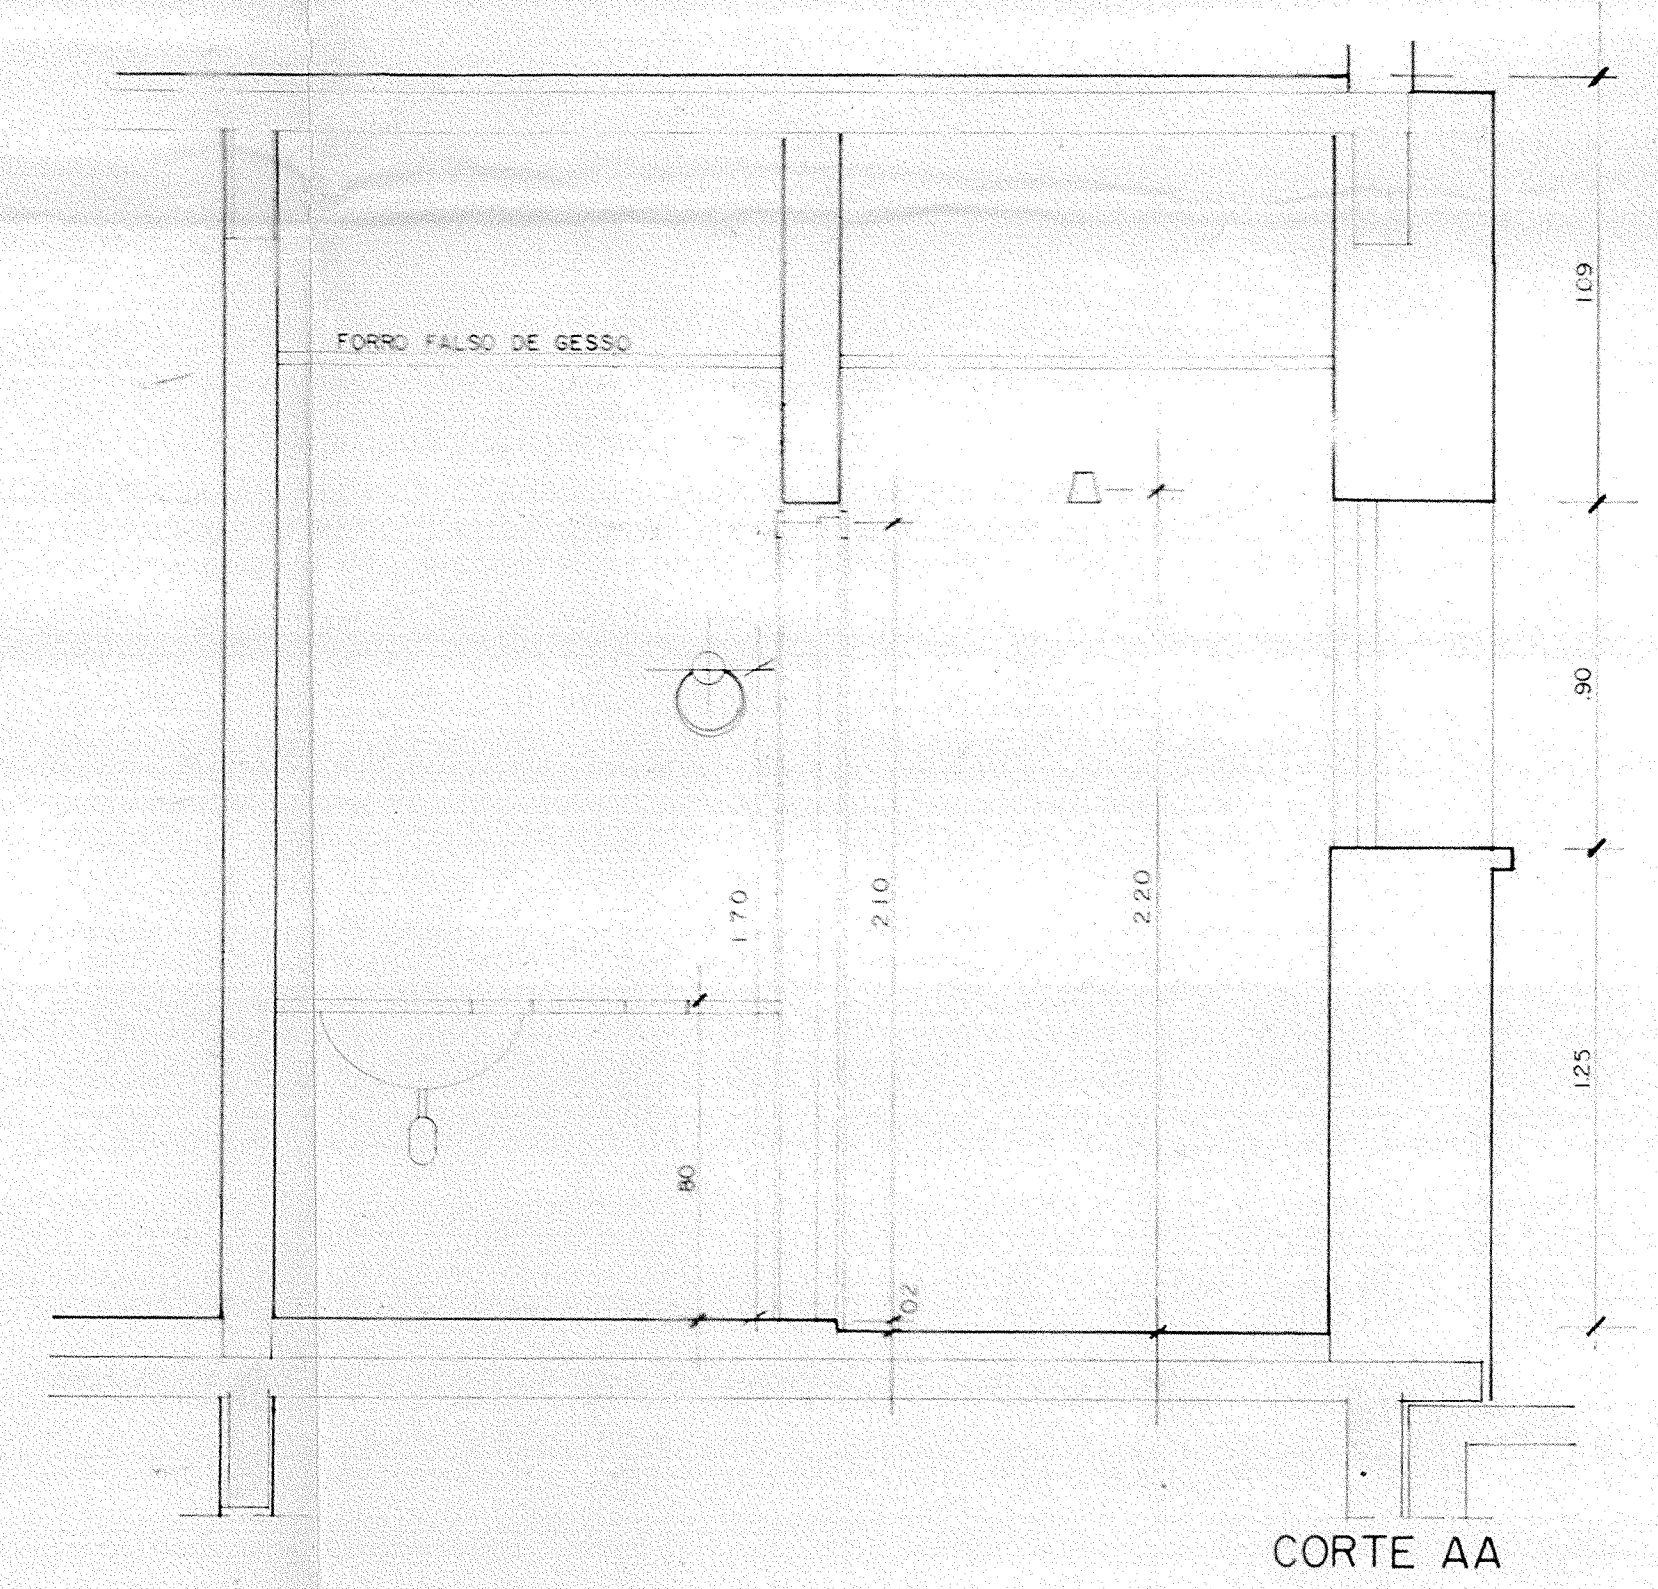
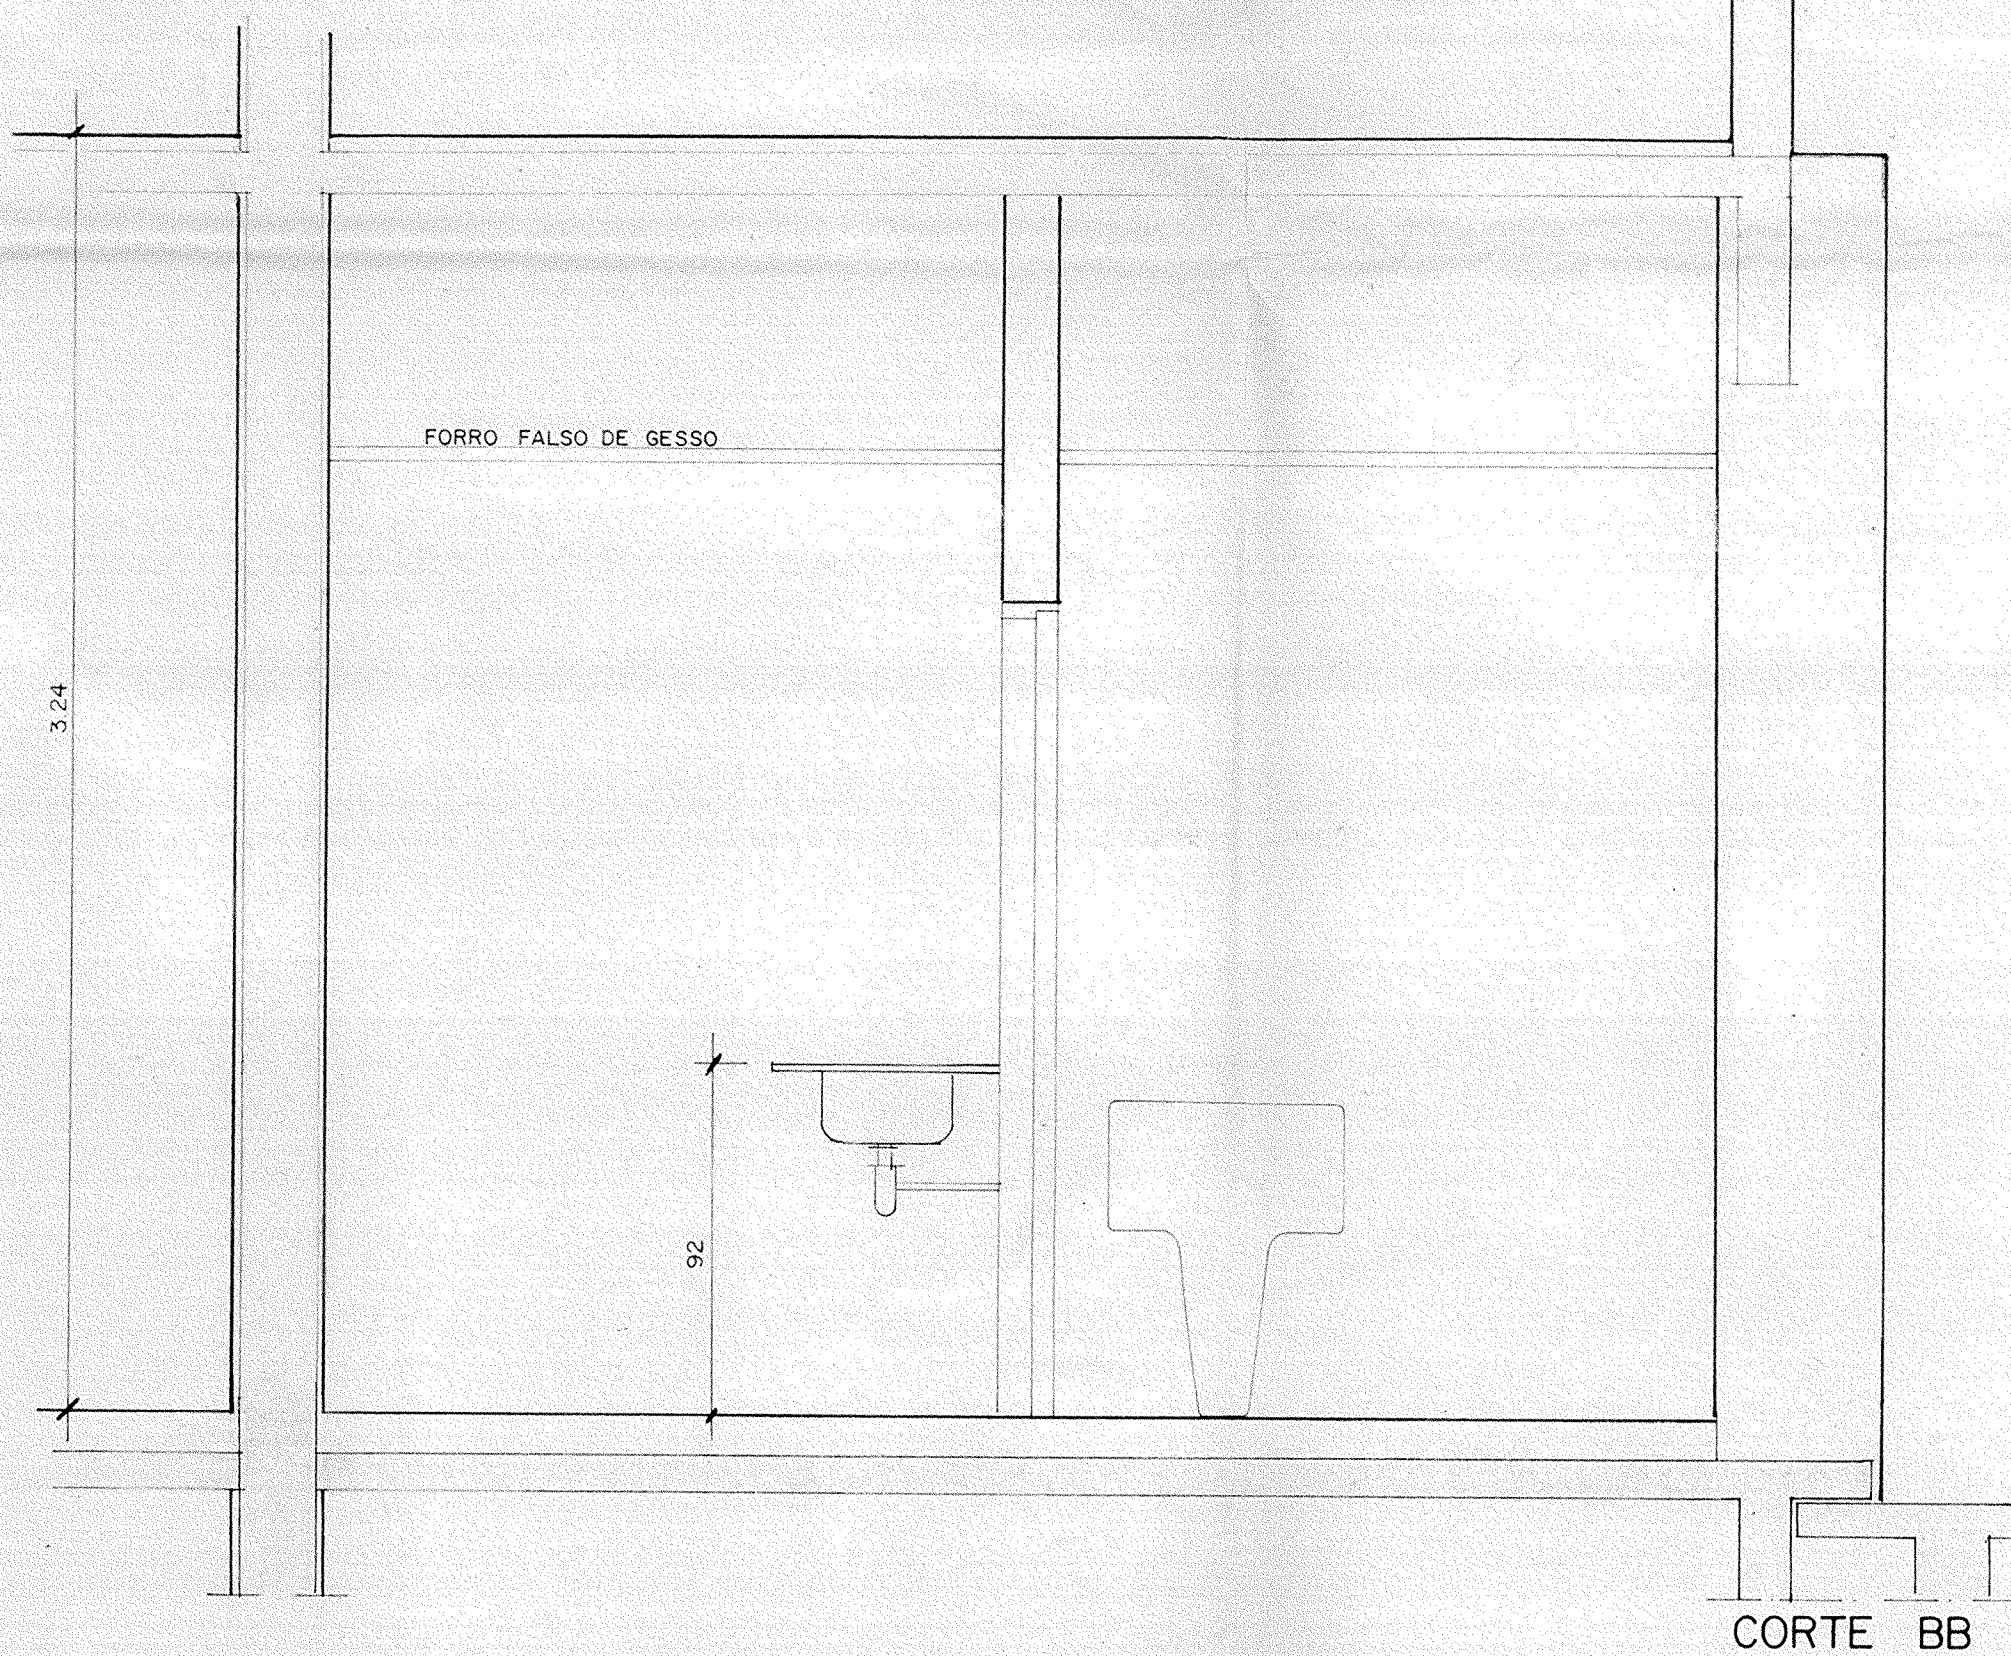
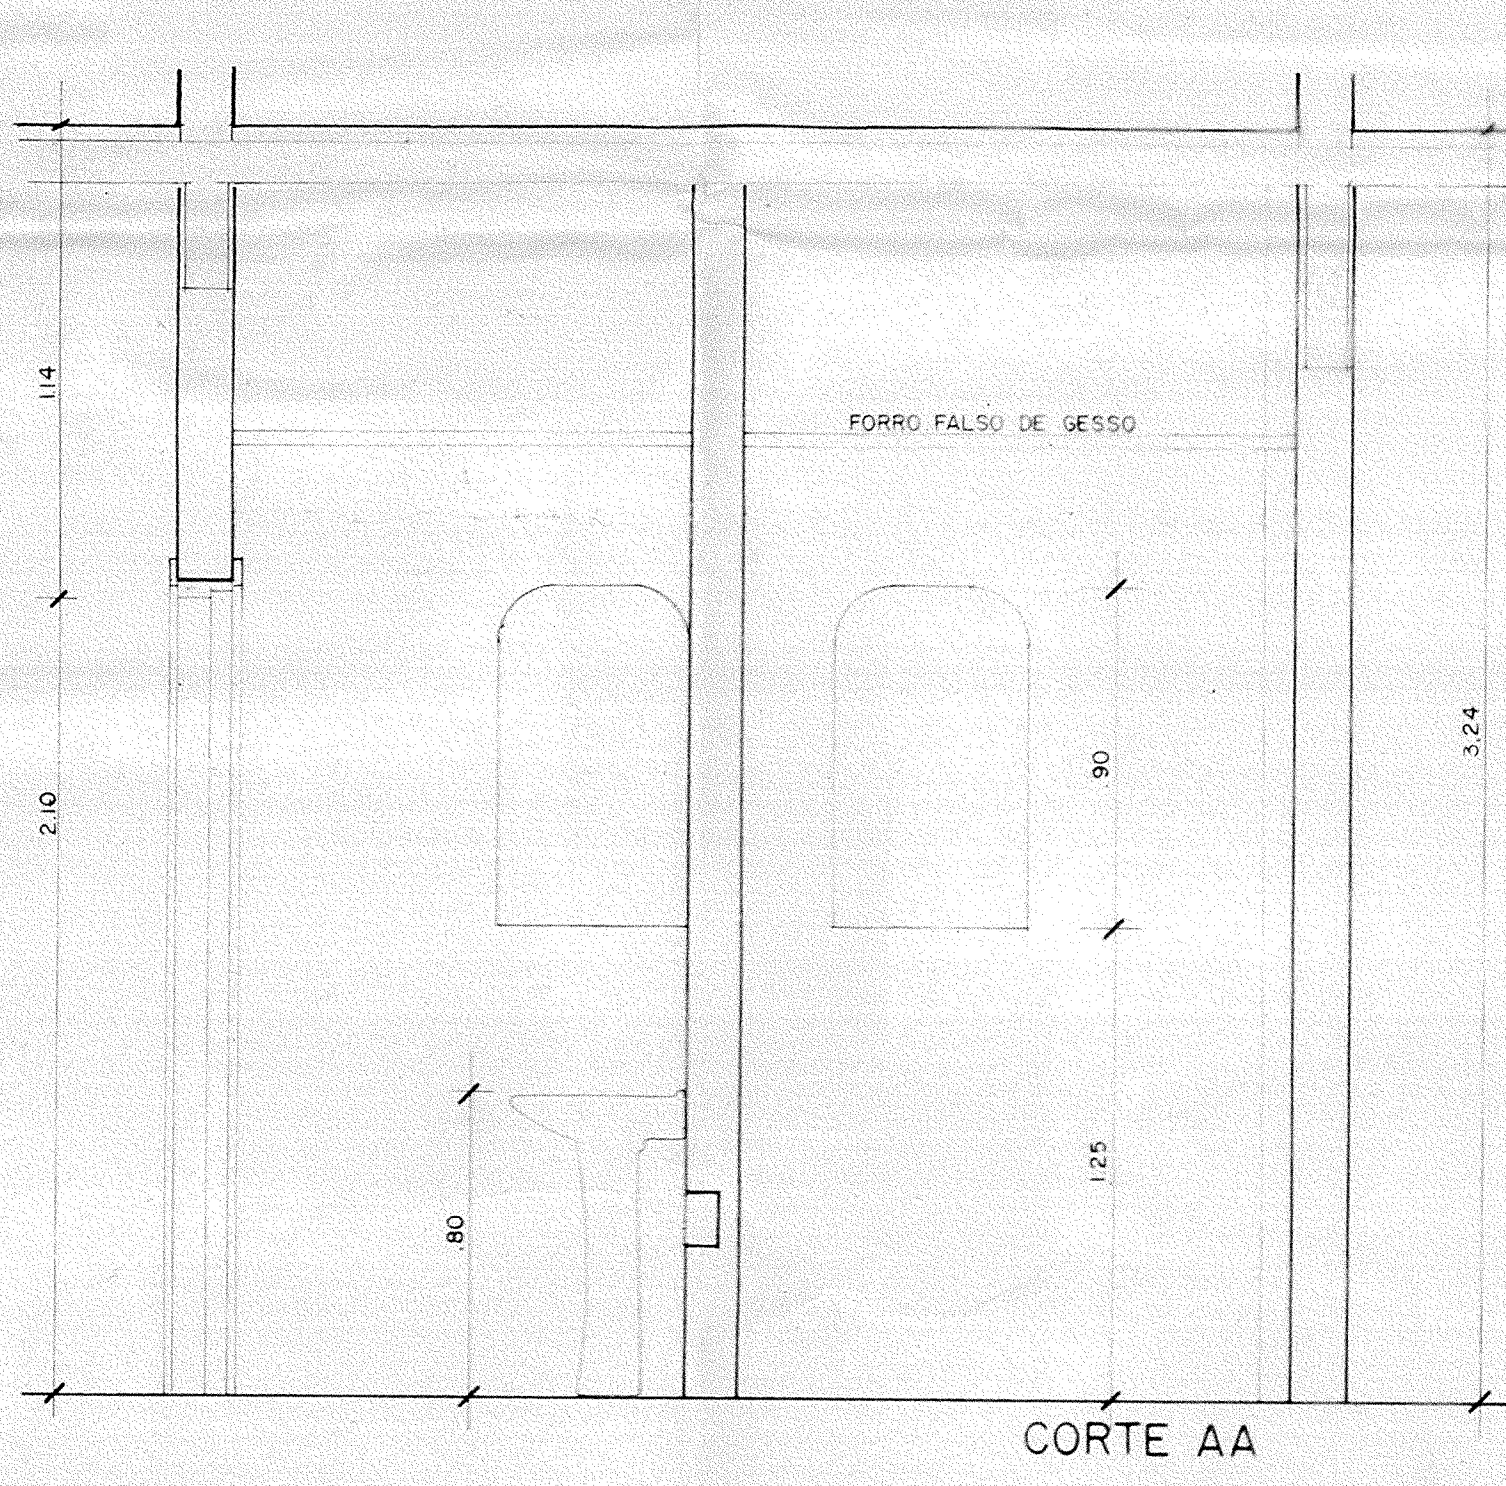
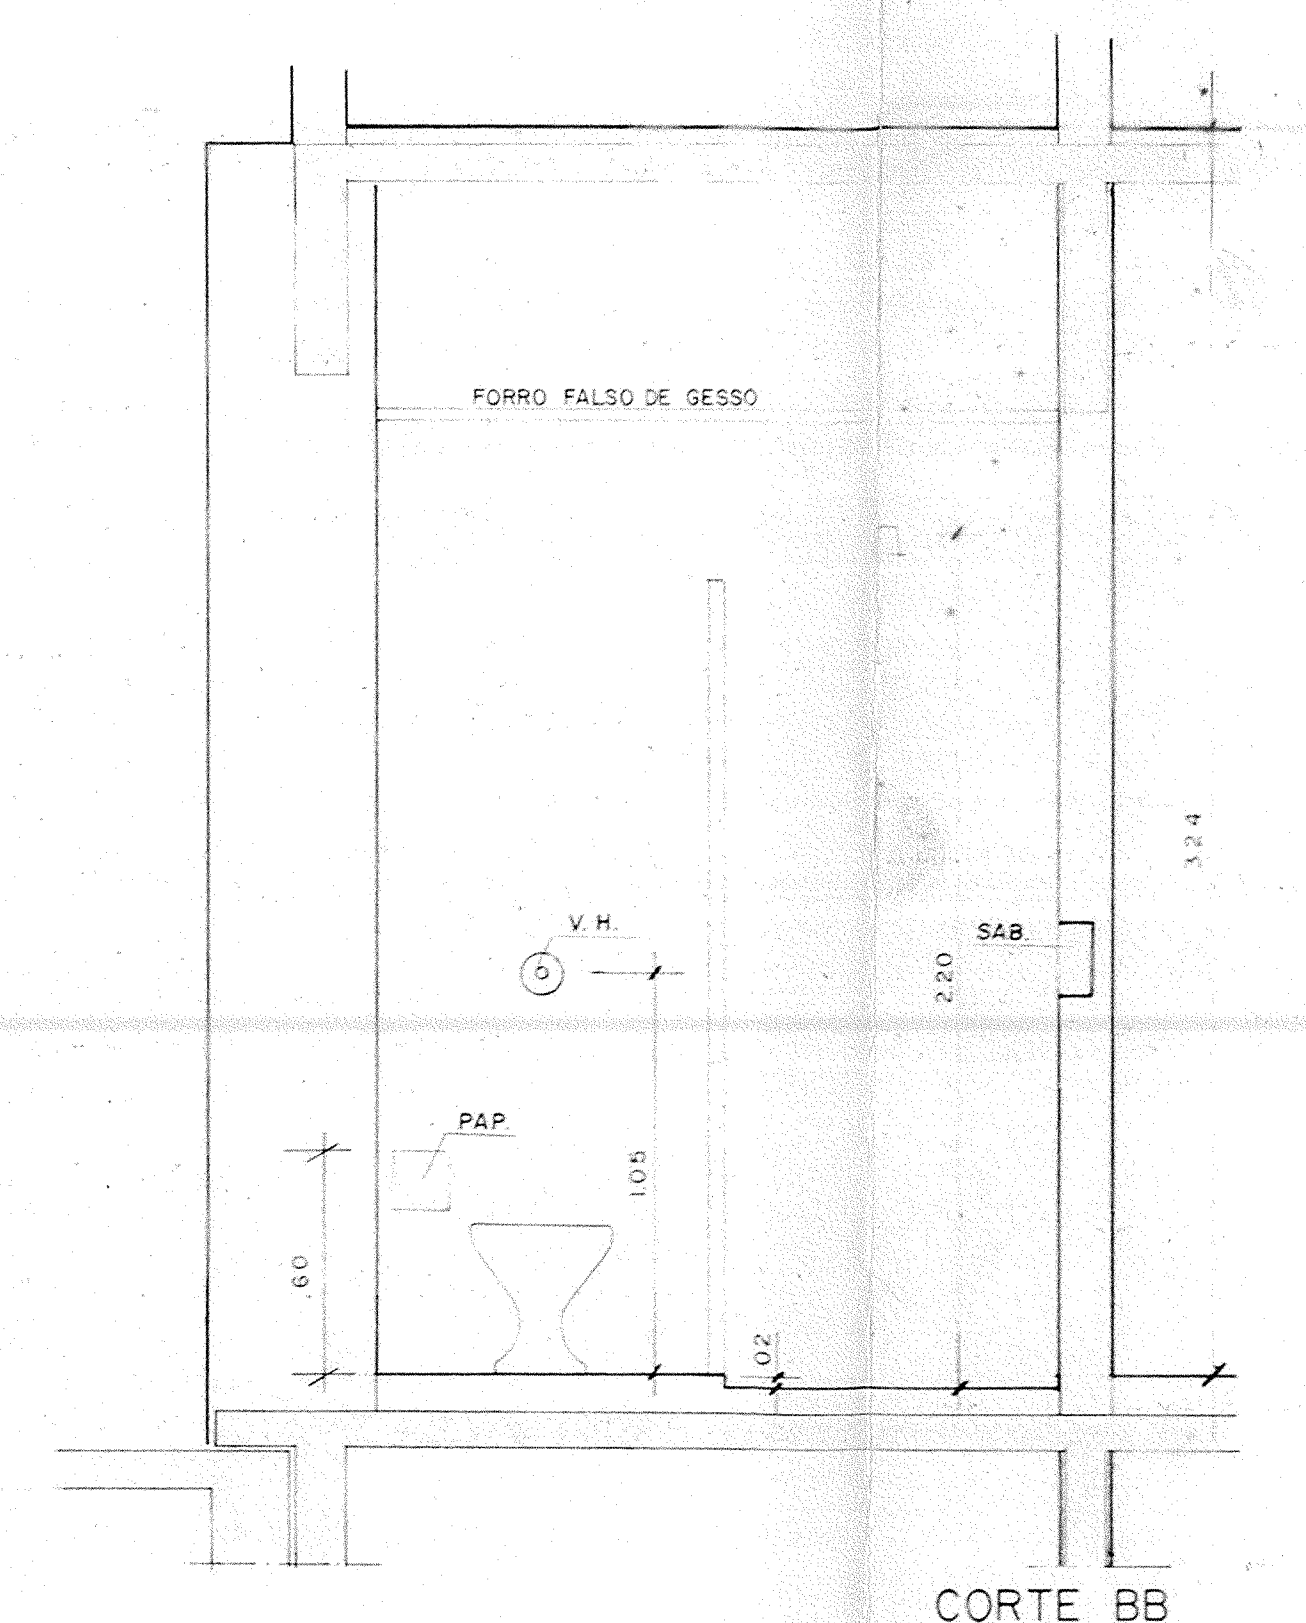
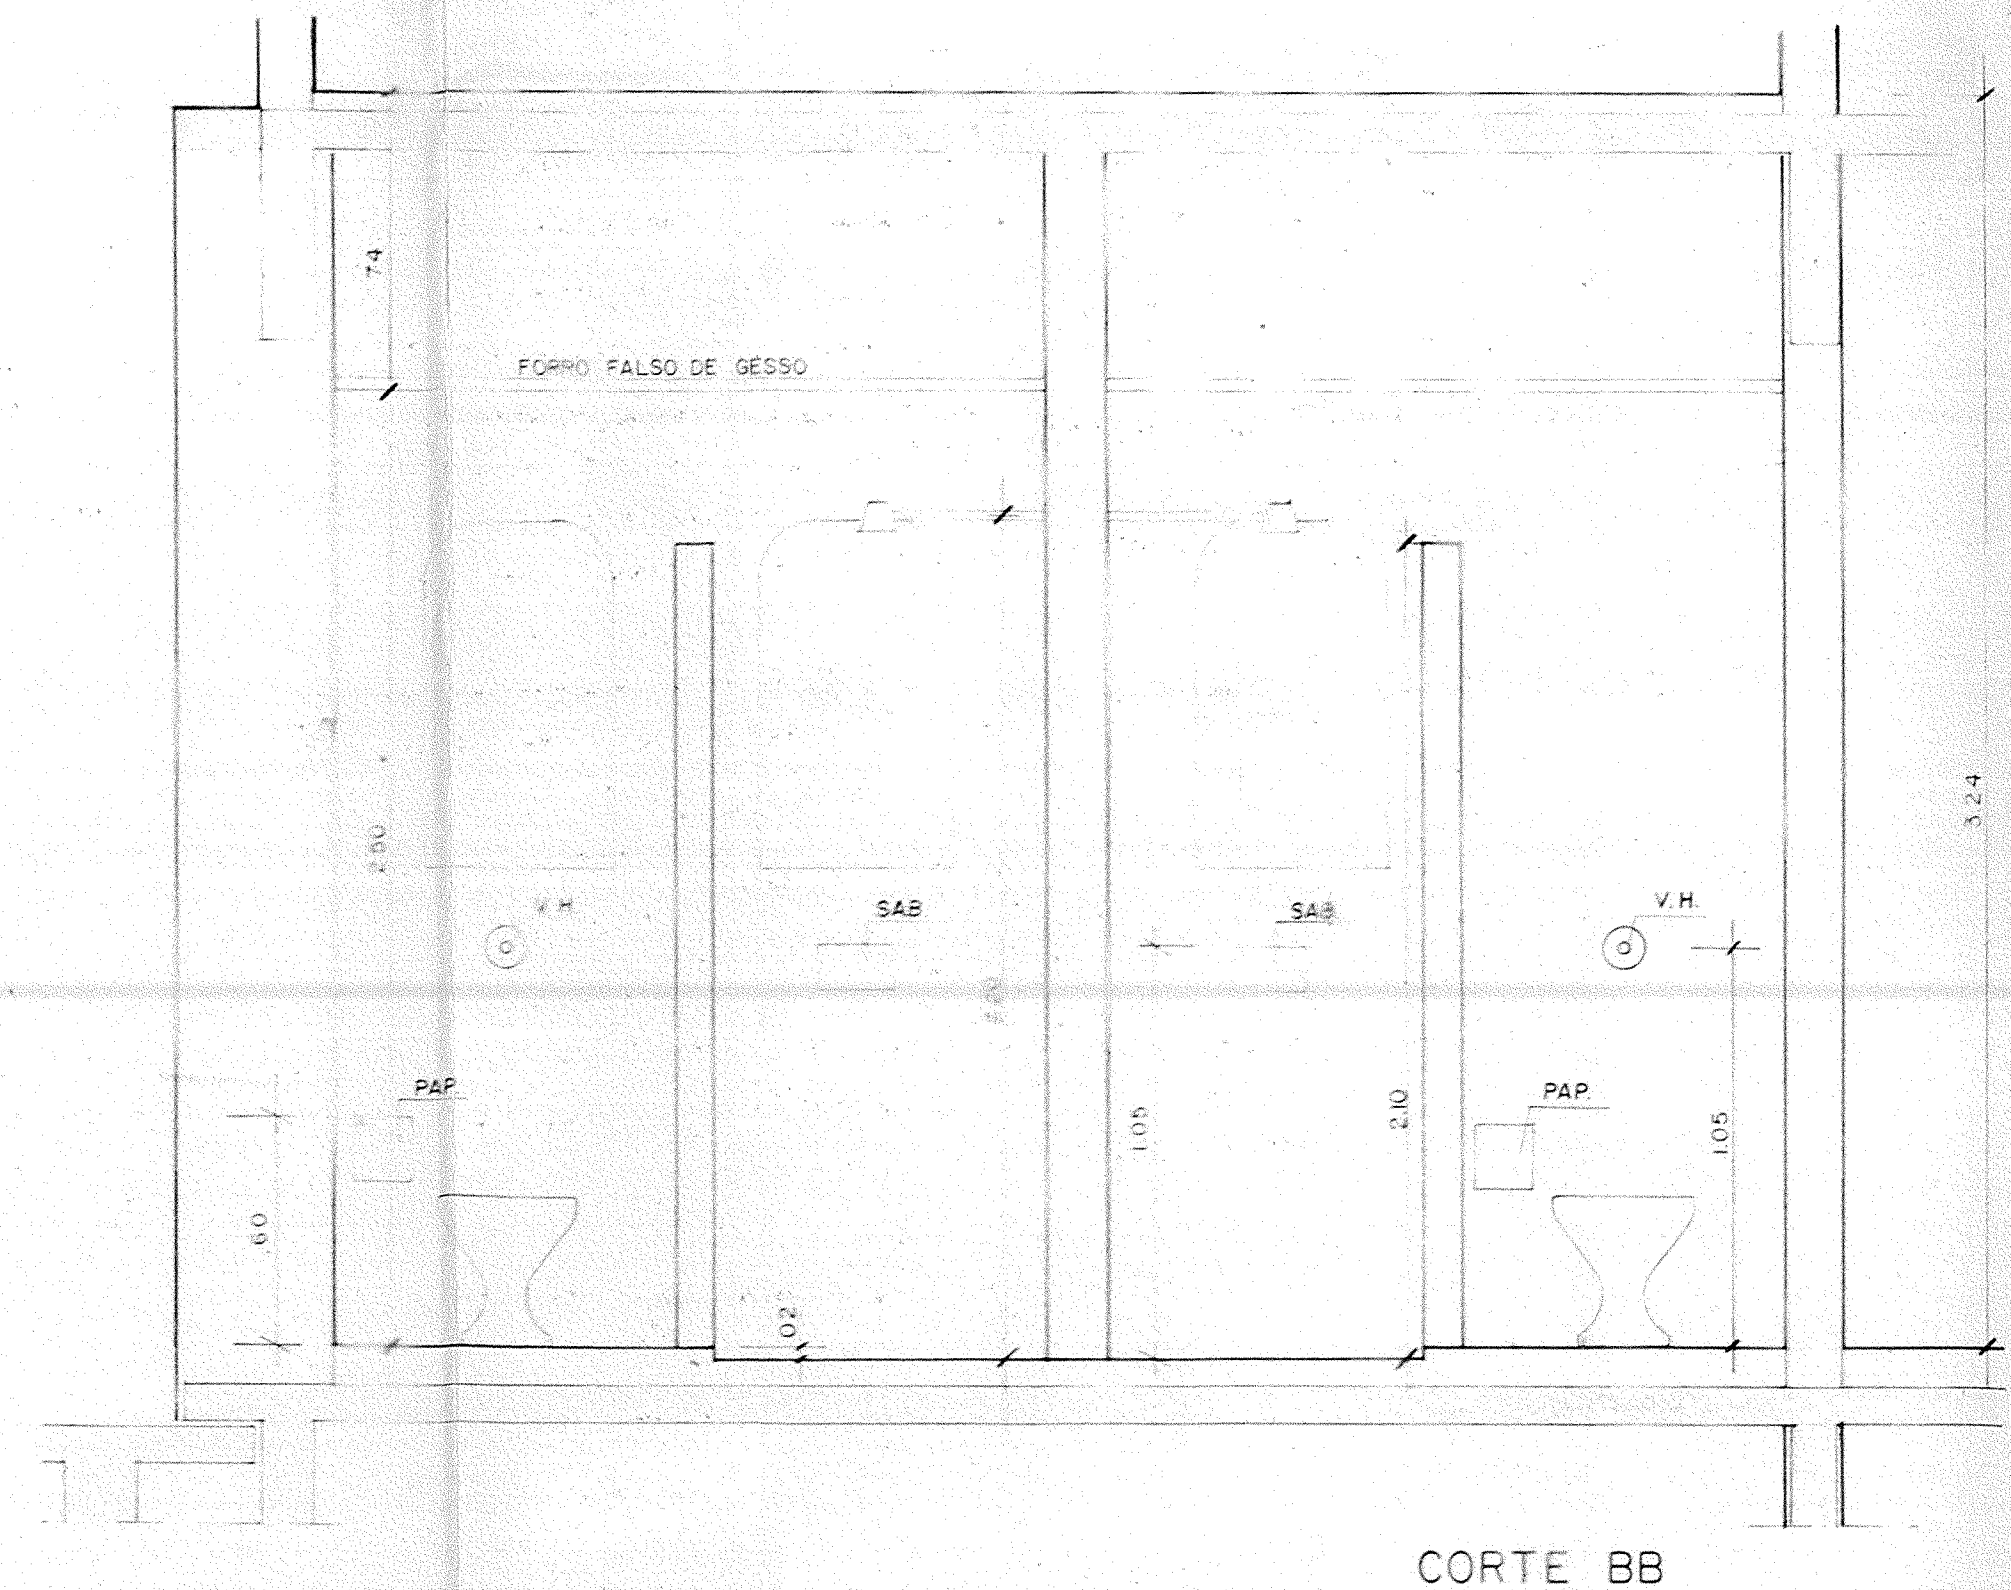


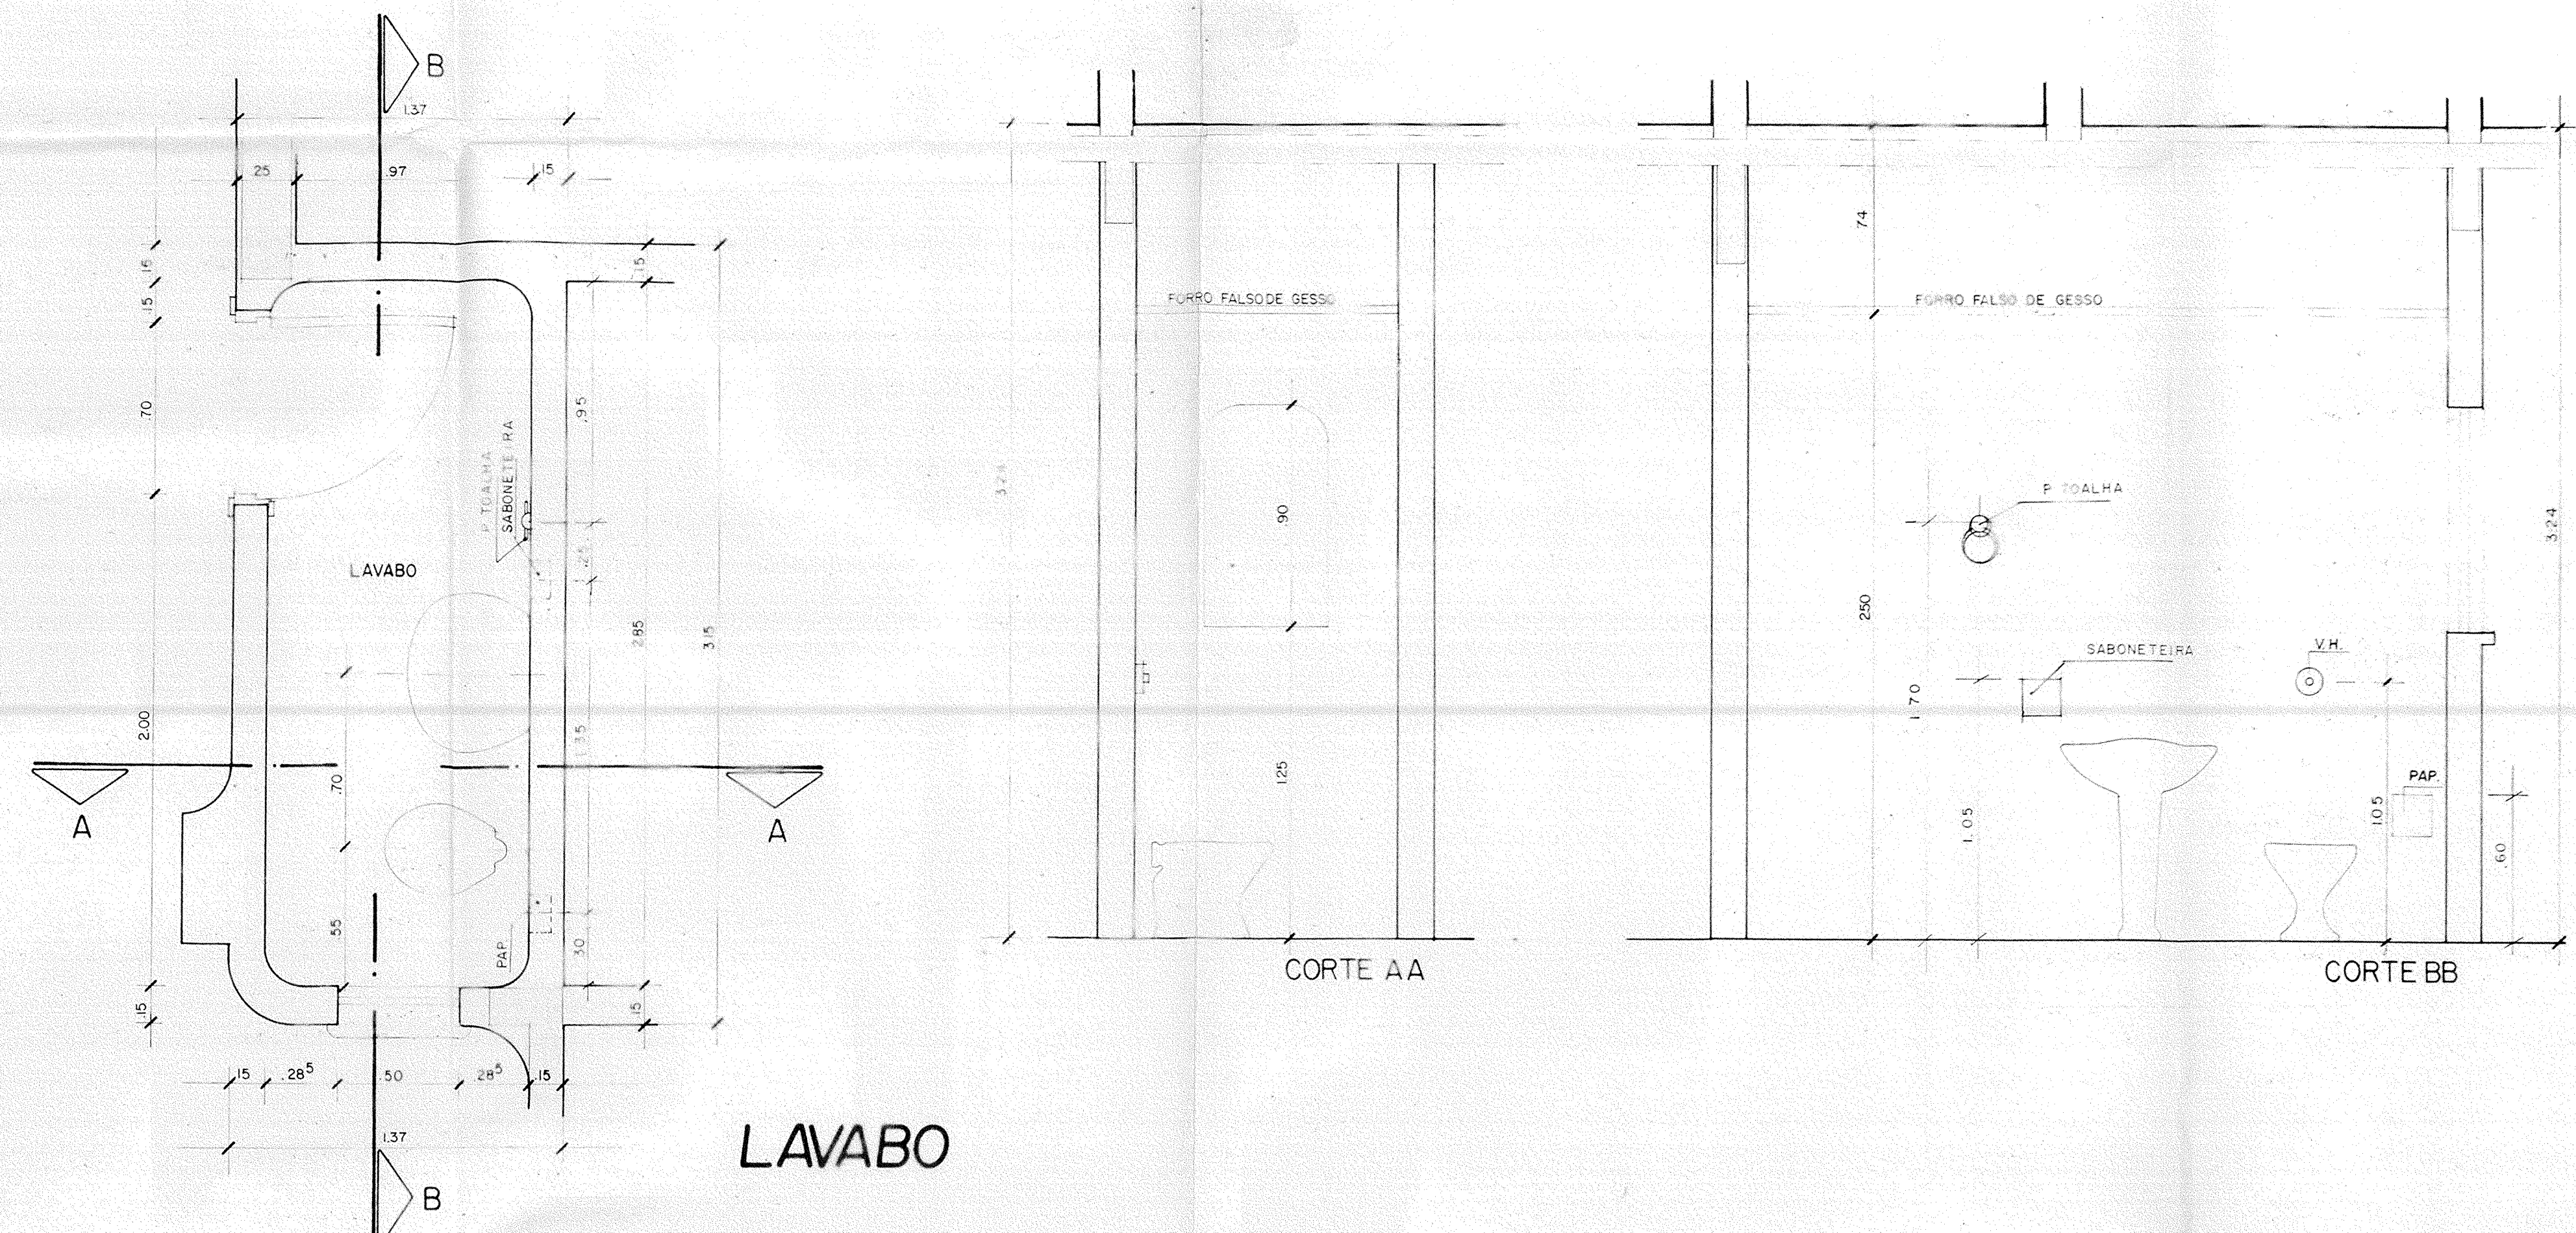

OBS: MATERIAL DE ACABAMENTO  
VER MEMORIAL DESCRITIVO

| Nº | MODIFICAÇÕES | DATA | DESENHO | VISTO |
|----|--------------|------|---------|-------|
|    |              |      |         |       |
|    |              |      |         |       |
|    |              |      |         |       |

|                                                |  |         |      |         |       |
|------------------------------------------------|--|---------|------|---------|-------|
| L. PAULO LIONE                                 |  | PROJETO | DATA | DESENHO | VISTO |
|                                                |  |         |      |         |       |
| DETALHES: Cozinha, Lavanderia e W.C.           |  |         |      |         |       |
| A.P. Zelador, Lavabo, Sanit. Masc. Fem., Vest. |  |         |      |         |       |
| Sanit. ANDAR TERREO                            |  |         |      |         |       |
| Loteamento: Jurema, 636/850 Moema              |  |         |      |         |       |
| Rua: VILLA SORRENTINO                          |  |         |      |         |       |
| PROJETO: PAULO G. BOGHOSIAN                    |  |         |      |         |       |

23 JUL 1987