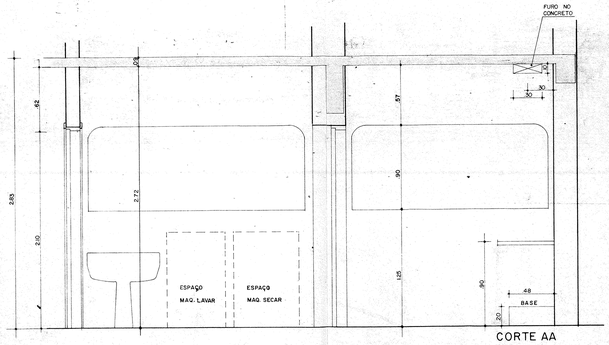

CORTE AA

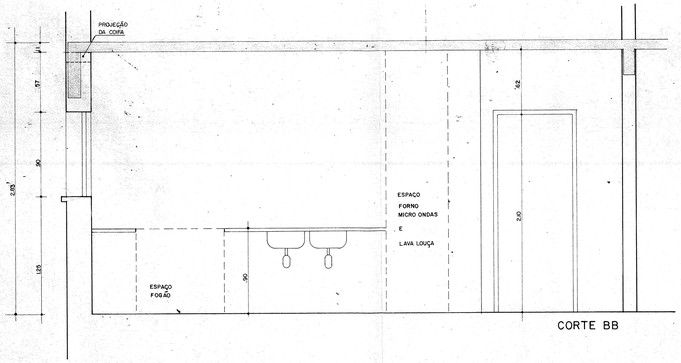

CORTE BB

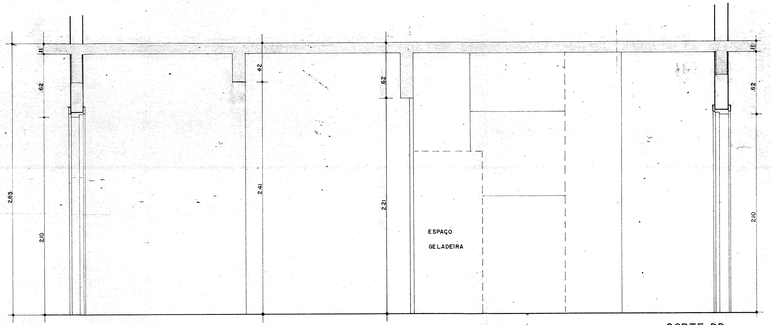

CORTE DD

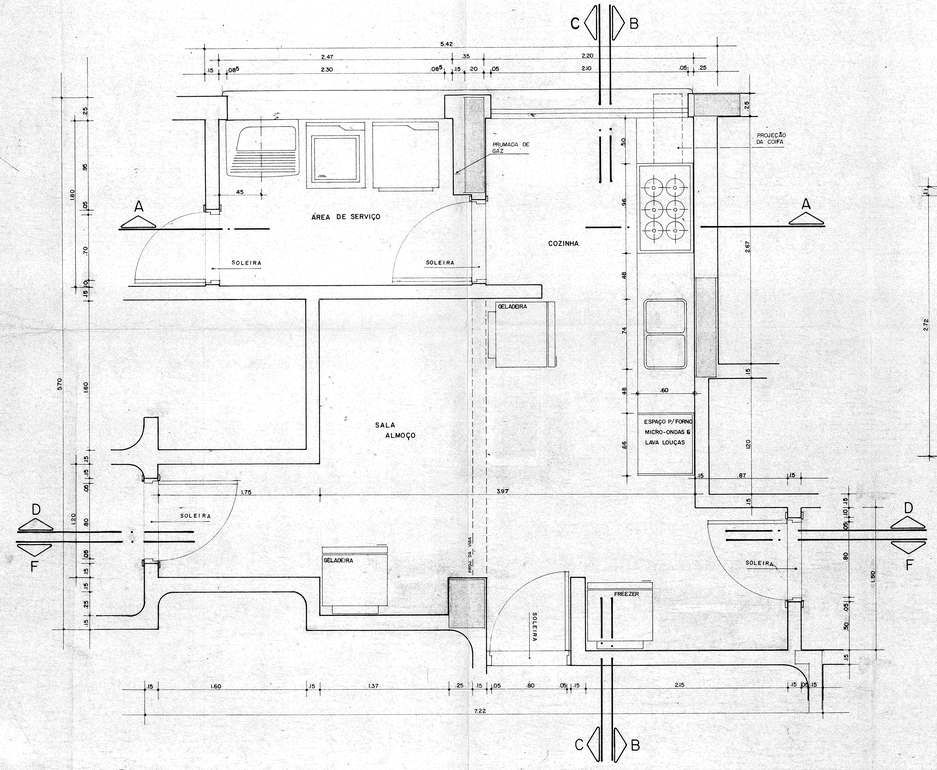

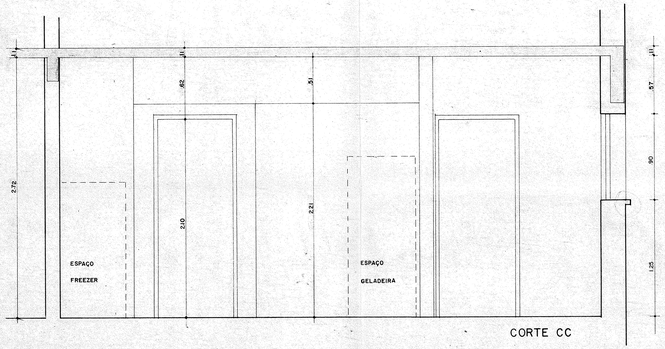

CORTE CC

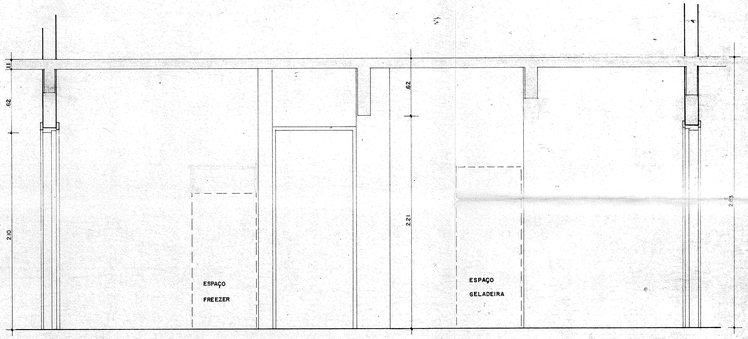

CORTE FF

OBS:- MATERIAL DE ACABAMENTO
VER MEMORIAL DESCRITIVO

29 ABR 1987

Nº	MODIFICAÇÕES	DATA	DESENHO	VISTO

L. PAULO LIONE
ARQUITETO

ESCALA: 1:20 | DATA: | DESENHO: João Mendes

REF. | TITULO: DETALHES DO TIPO: Sala Almoço, Cozinha, Área de Serviço (Andar Tipo)

PROJETO Nº: 01/85 | FOLHA Nº: 21

LOCAL: Avenida Jamaris, 638/650 Moema
OBRA: VILLA SORRENTO

CONSTRUTORA: PAULO G. BOGHOSIAN

COLABORADORES: LIANE E. MÖLLER