
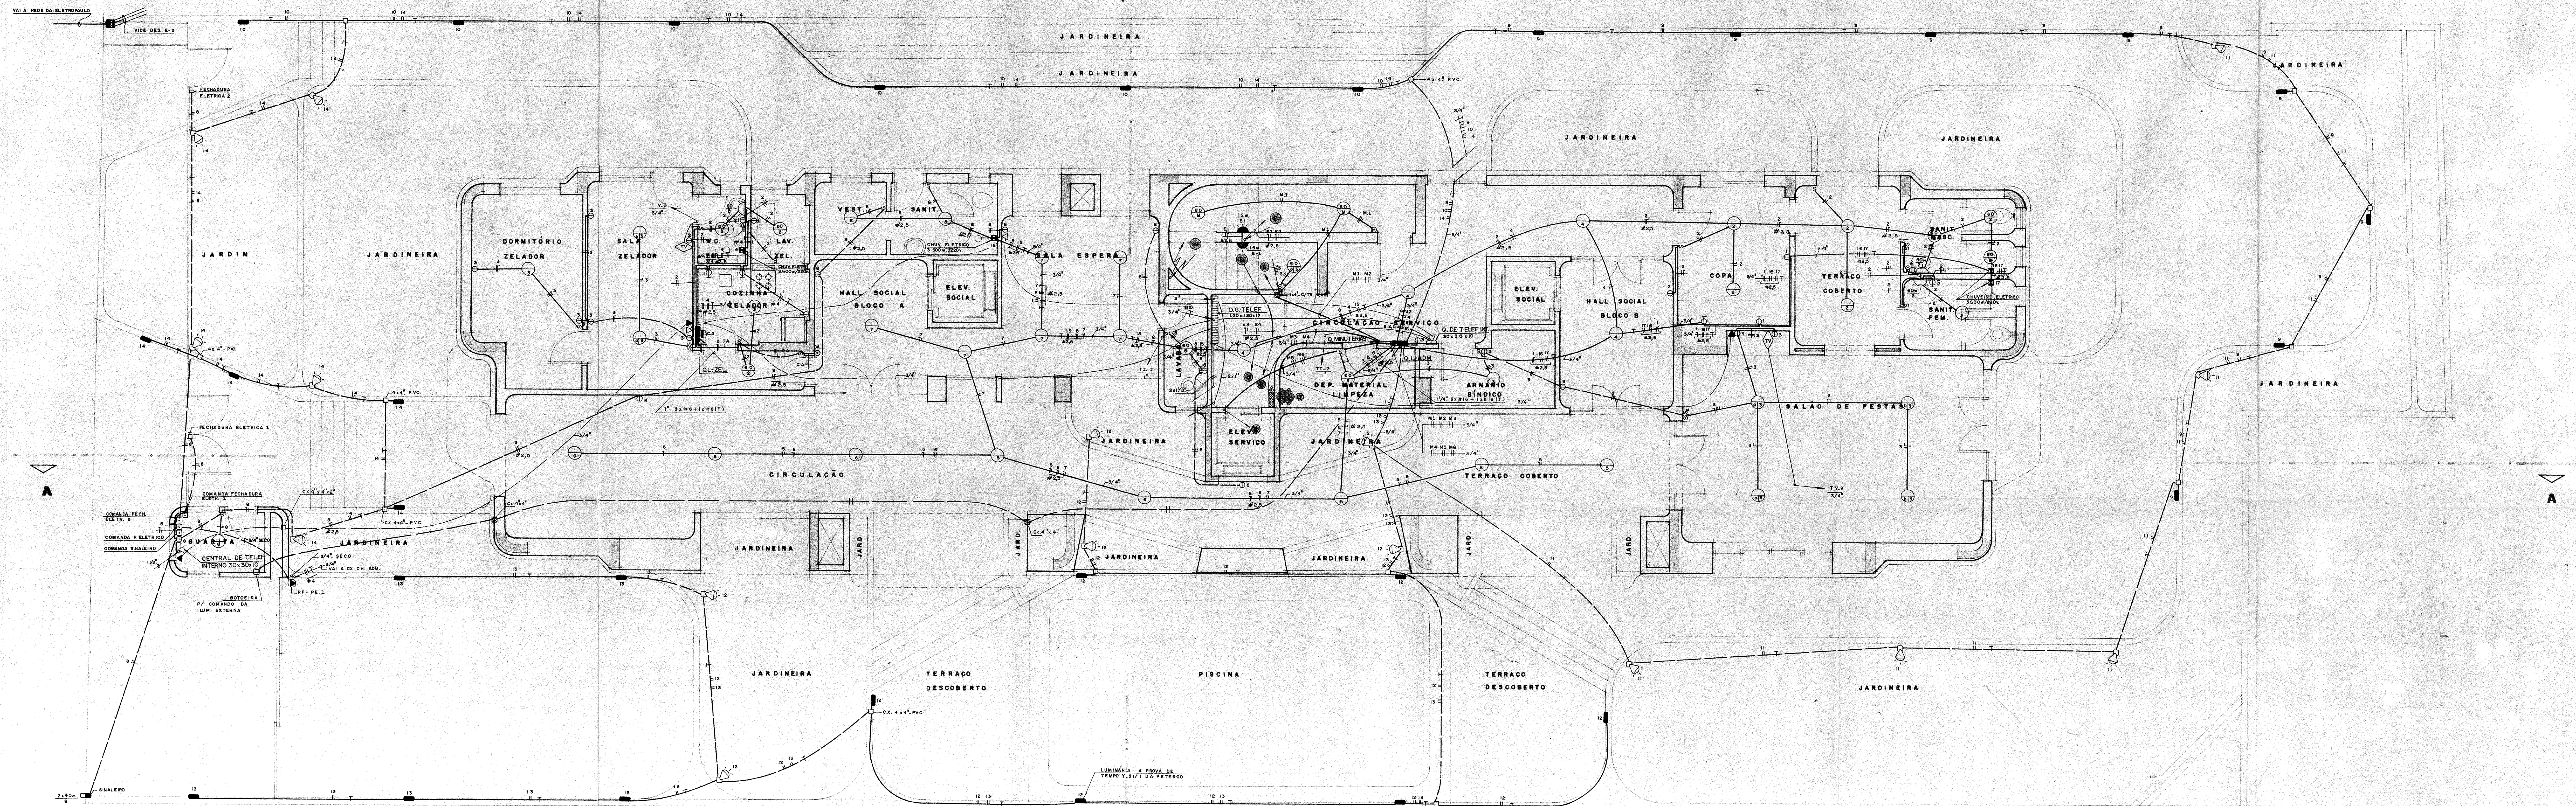
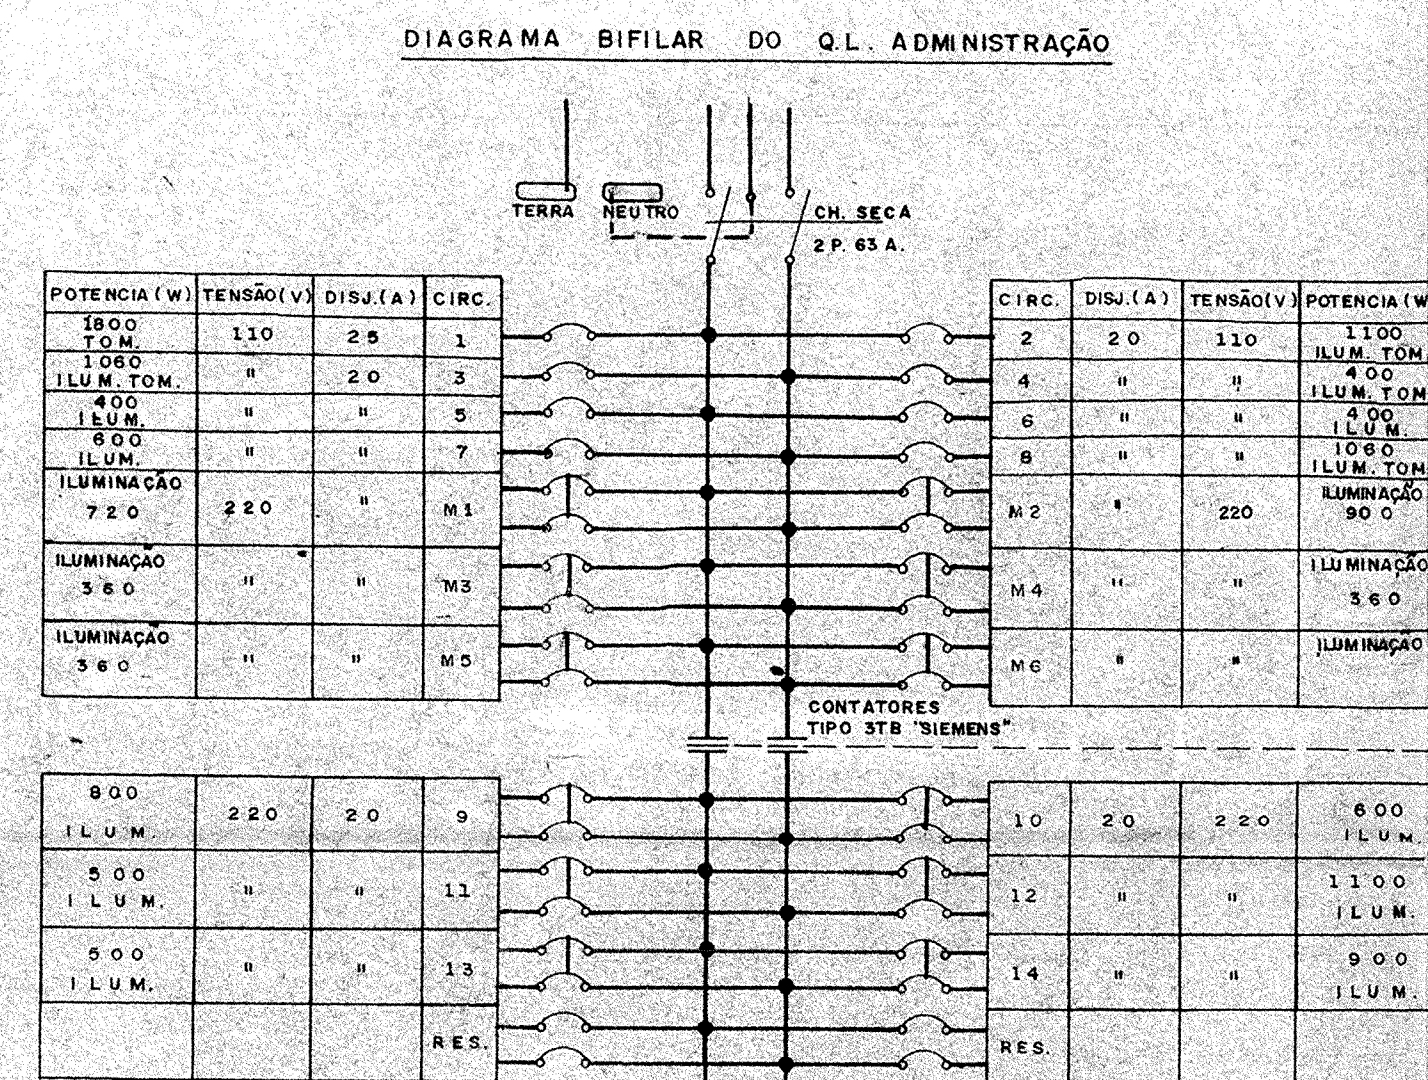


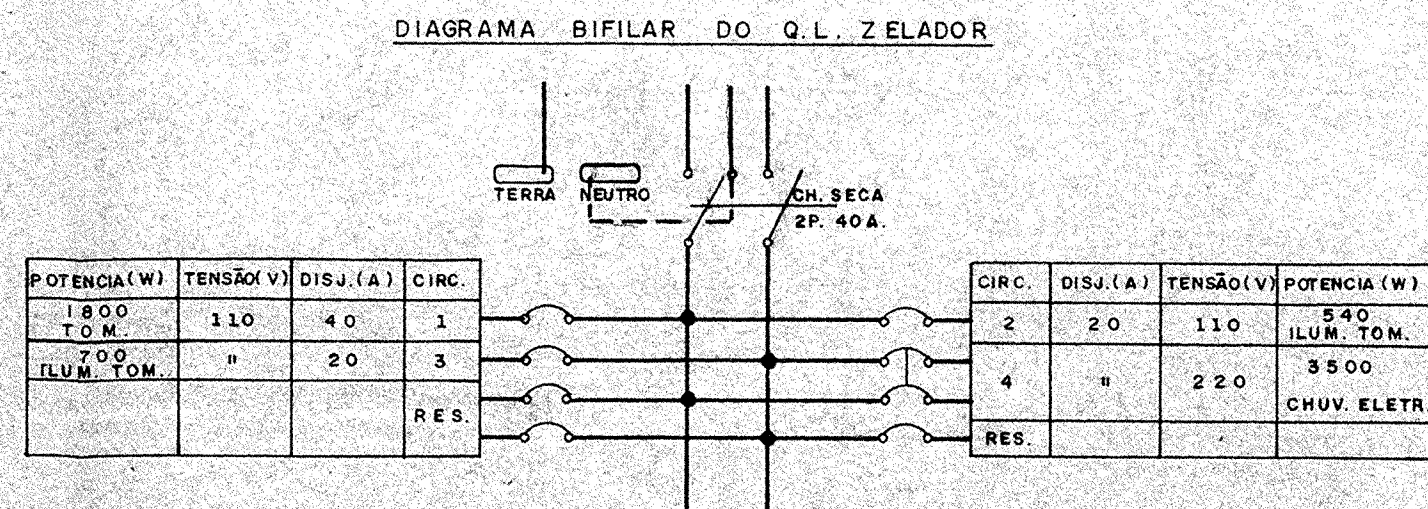

- NOTAS:
- 1- FIOS E TUBOS NÃO DIMENSIONADOS SERÃO RESPECTIVAMENTE DE 1,5mm² e 1/2"
 - 2- PONTO DE LUZ INCANDESCENTE SEM INDICAÇÃO DE POTÊNCIA SERÃO DE 100W
 - 3- FIO TERRA NÃO DIMENSIONADOS SERÃO DE 4mm²
 - 4- A TUBULAÇÃO A SER UTILIZADA NESTE PROJETO, SERÁ DE PVC RÍGIDO
 - 5- O PROJETO DE TELEFONE É ORIENTATIVO, SUA EXECUÇÃO DEVERÁ OBEDECER O PROJETO APROVADO PELA TELESIP

Planta - Térreo

REVISÃO	DISCRIMINAÇÃO	DATA
1	CLIENTE	CONSTRUTORA BOGHOSIAN
2	PROJ. ENG. S/C LTDA	EDIF. VILLA SORRENTO
3	AV. ONZE DE JUNHO	LOCAL
4	AV. JAMARIS 636/650	LOCAL
5	ASSUNTO	DISTR. GERAL DO TERREO
6	PROJ. Nº	DES. Nº
7	856	63
8	3	DE 9
9	RES	ABRIL/85
10	DATA	27.9.85
11	TERCELA	1.00
12	07/85	Março 85

PAULO G. BOGHOSIAN

ELETRICA
PLANTA - TERREO

AV. JAMARIS, 636/650 - MOEMA
VILLA SORRENTO

01/85 03