



Áreas Fitas - Faixa (Ver se dá / massa / Alimica)

OBS. Medidas reais tiradas de faixa a faixa. Nas áreas frias considerar o desconto devido a azulejo em cada parede.

Everaldo
18/1/88
(estagiário)

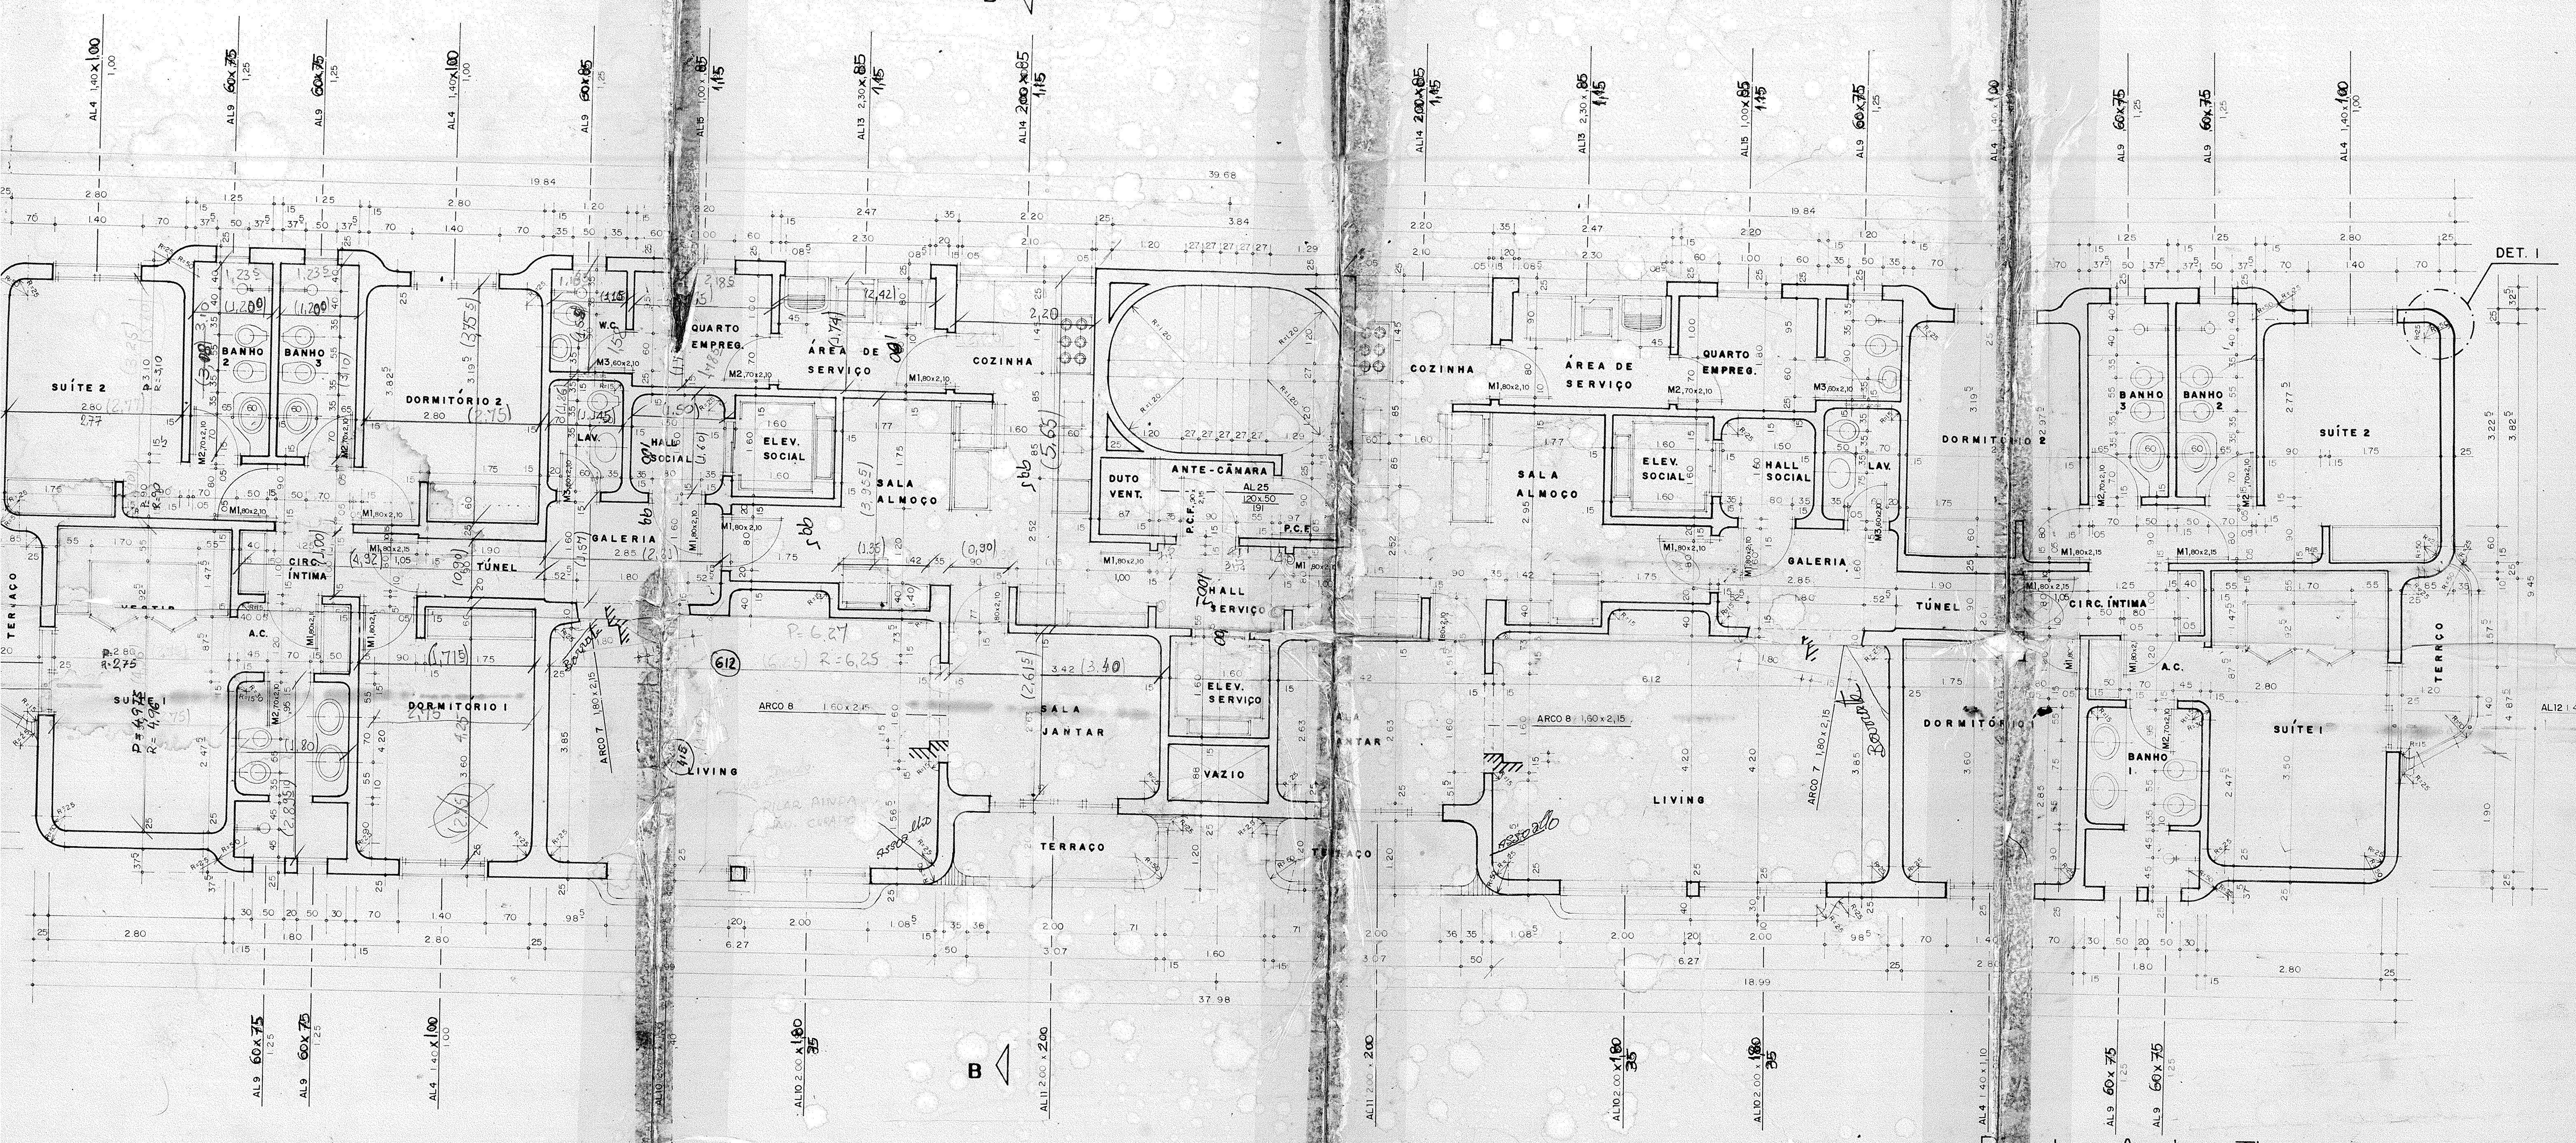

Planta - Andar Tipo

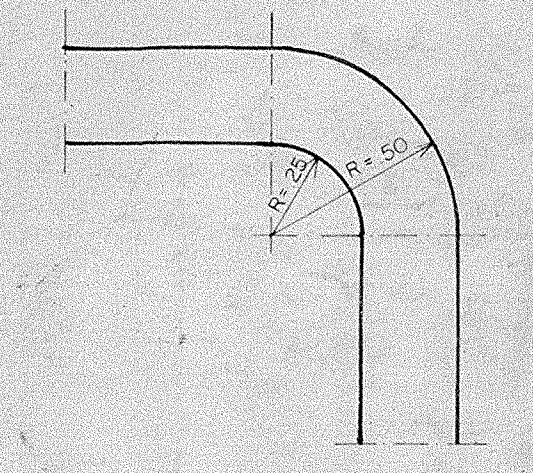

DET. I

ESC. 1:20

Doc

Nº	MODIFICAÇÕES	DATA	DESENHO	TIPO

ULO LIONE		ESCALA	DATA	QUANTO
1:50		06/85	Março	4.0
PROJETO Nº		FOLHA Nº		
PLANTA - ANDAR TIPO (1º ao 13º andar)		01/85 04		
AV. JAMARIS, 638 / 650 - MOEMA				
EDIFÍCIO VILLA SORRENTO				
PROJETO DE PAULO G. BOGHOSIAN				
COLABORADORES: LUIS E. MÜLLER				