


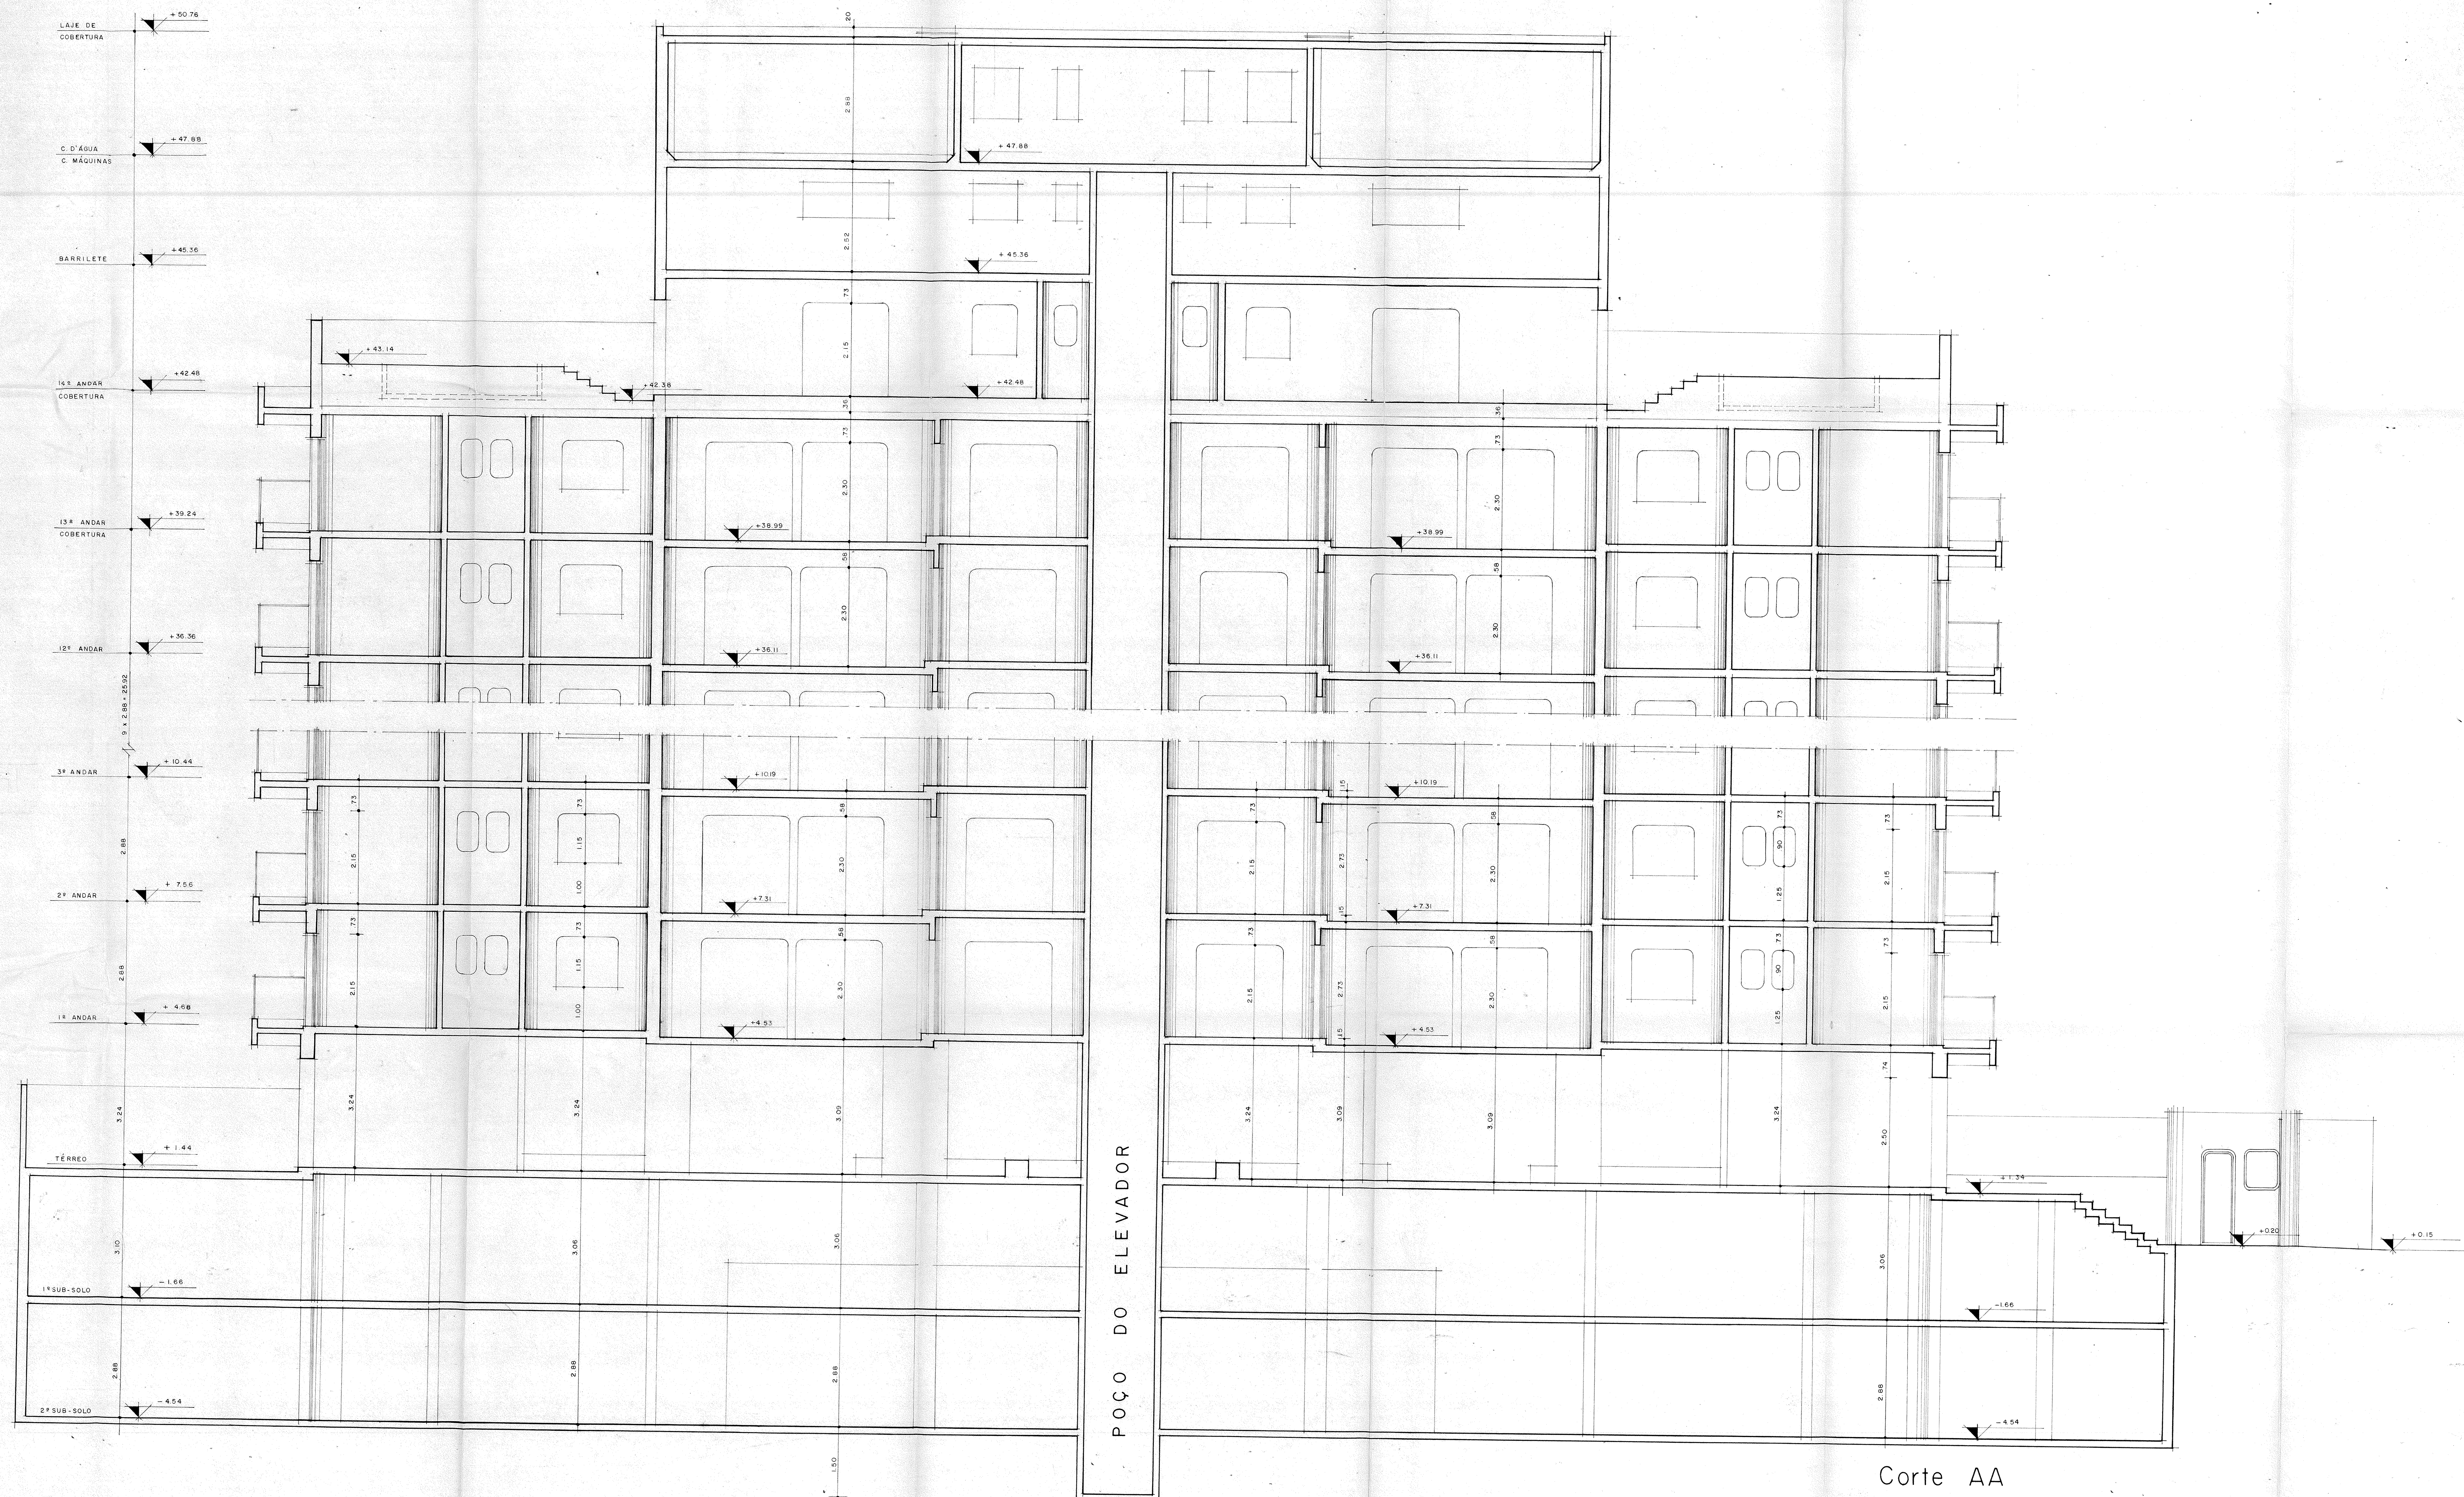

N°1	MODIFICACIONES	DATA	RESENDA	VISTO	L. PAULO LIONE REQUERIDO		ESCALA 1:50	08/85	IMP. Marca O
REF.	TITULO				PRODUCTO Nº	VOLUMEN			
	CORTE - AA	12 0 AÑO 1986					01/85	07	
TOTAL: AV JAMARIS, 636 / 650 - UBICA: VILLA SORRENTO					COLABORADOR: S. LINA E. MULLER				
CONTRATADO: PAULO G. BOGHOSIAN									