



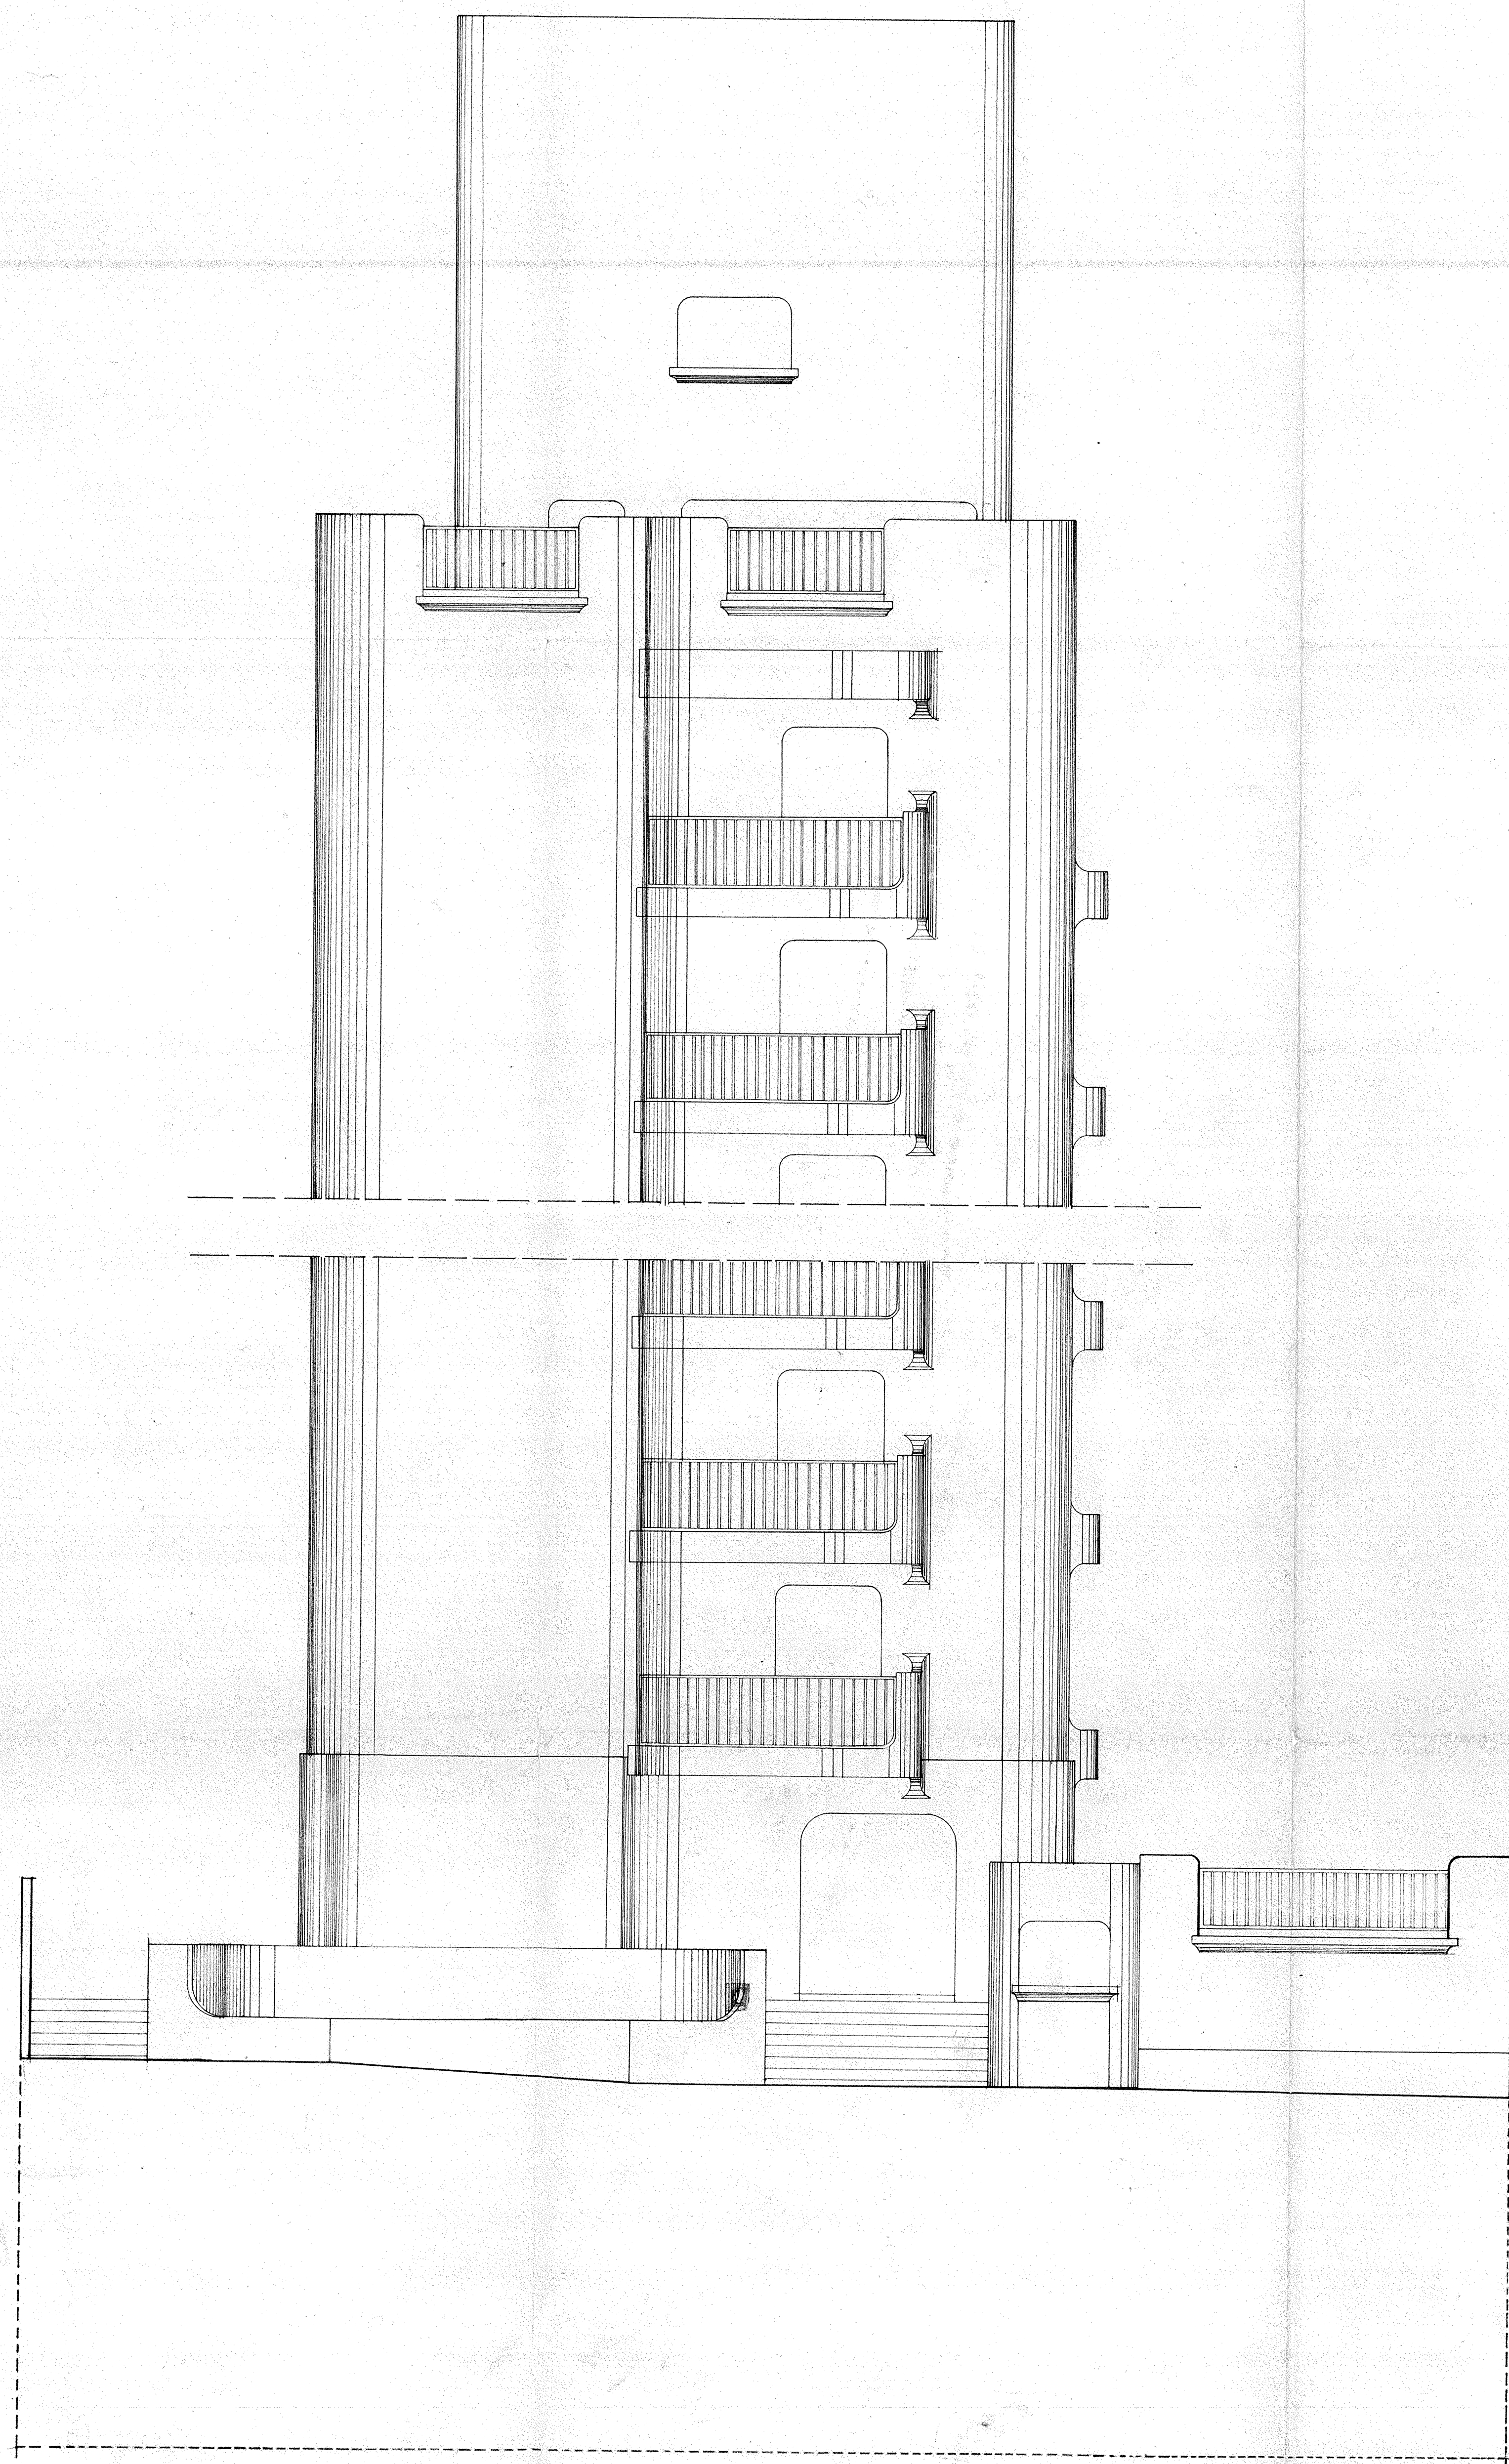

FACHADA PRINCIPAL

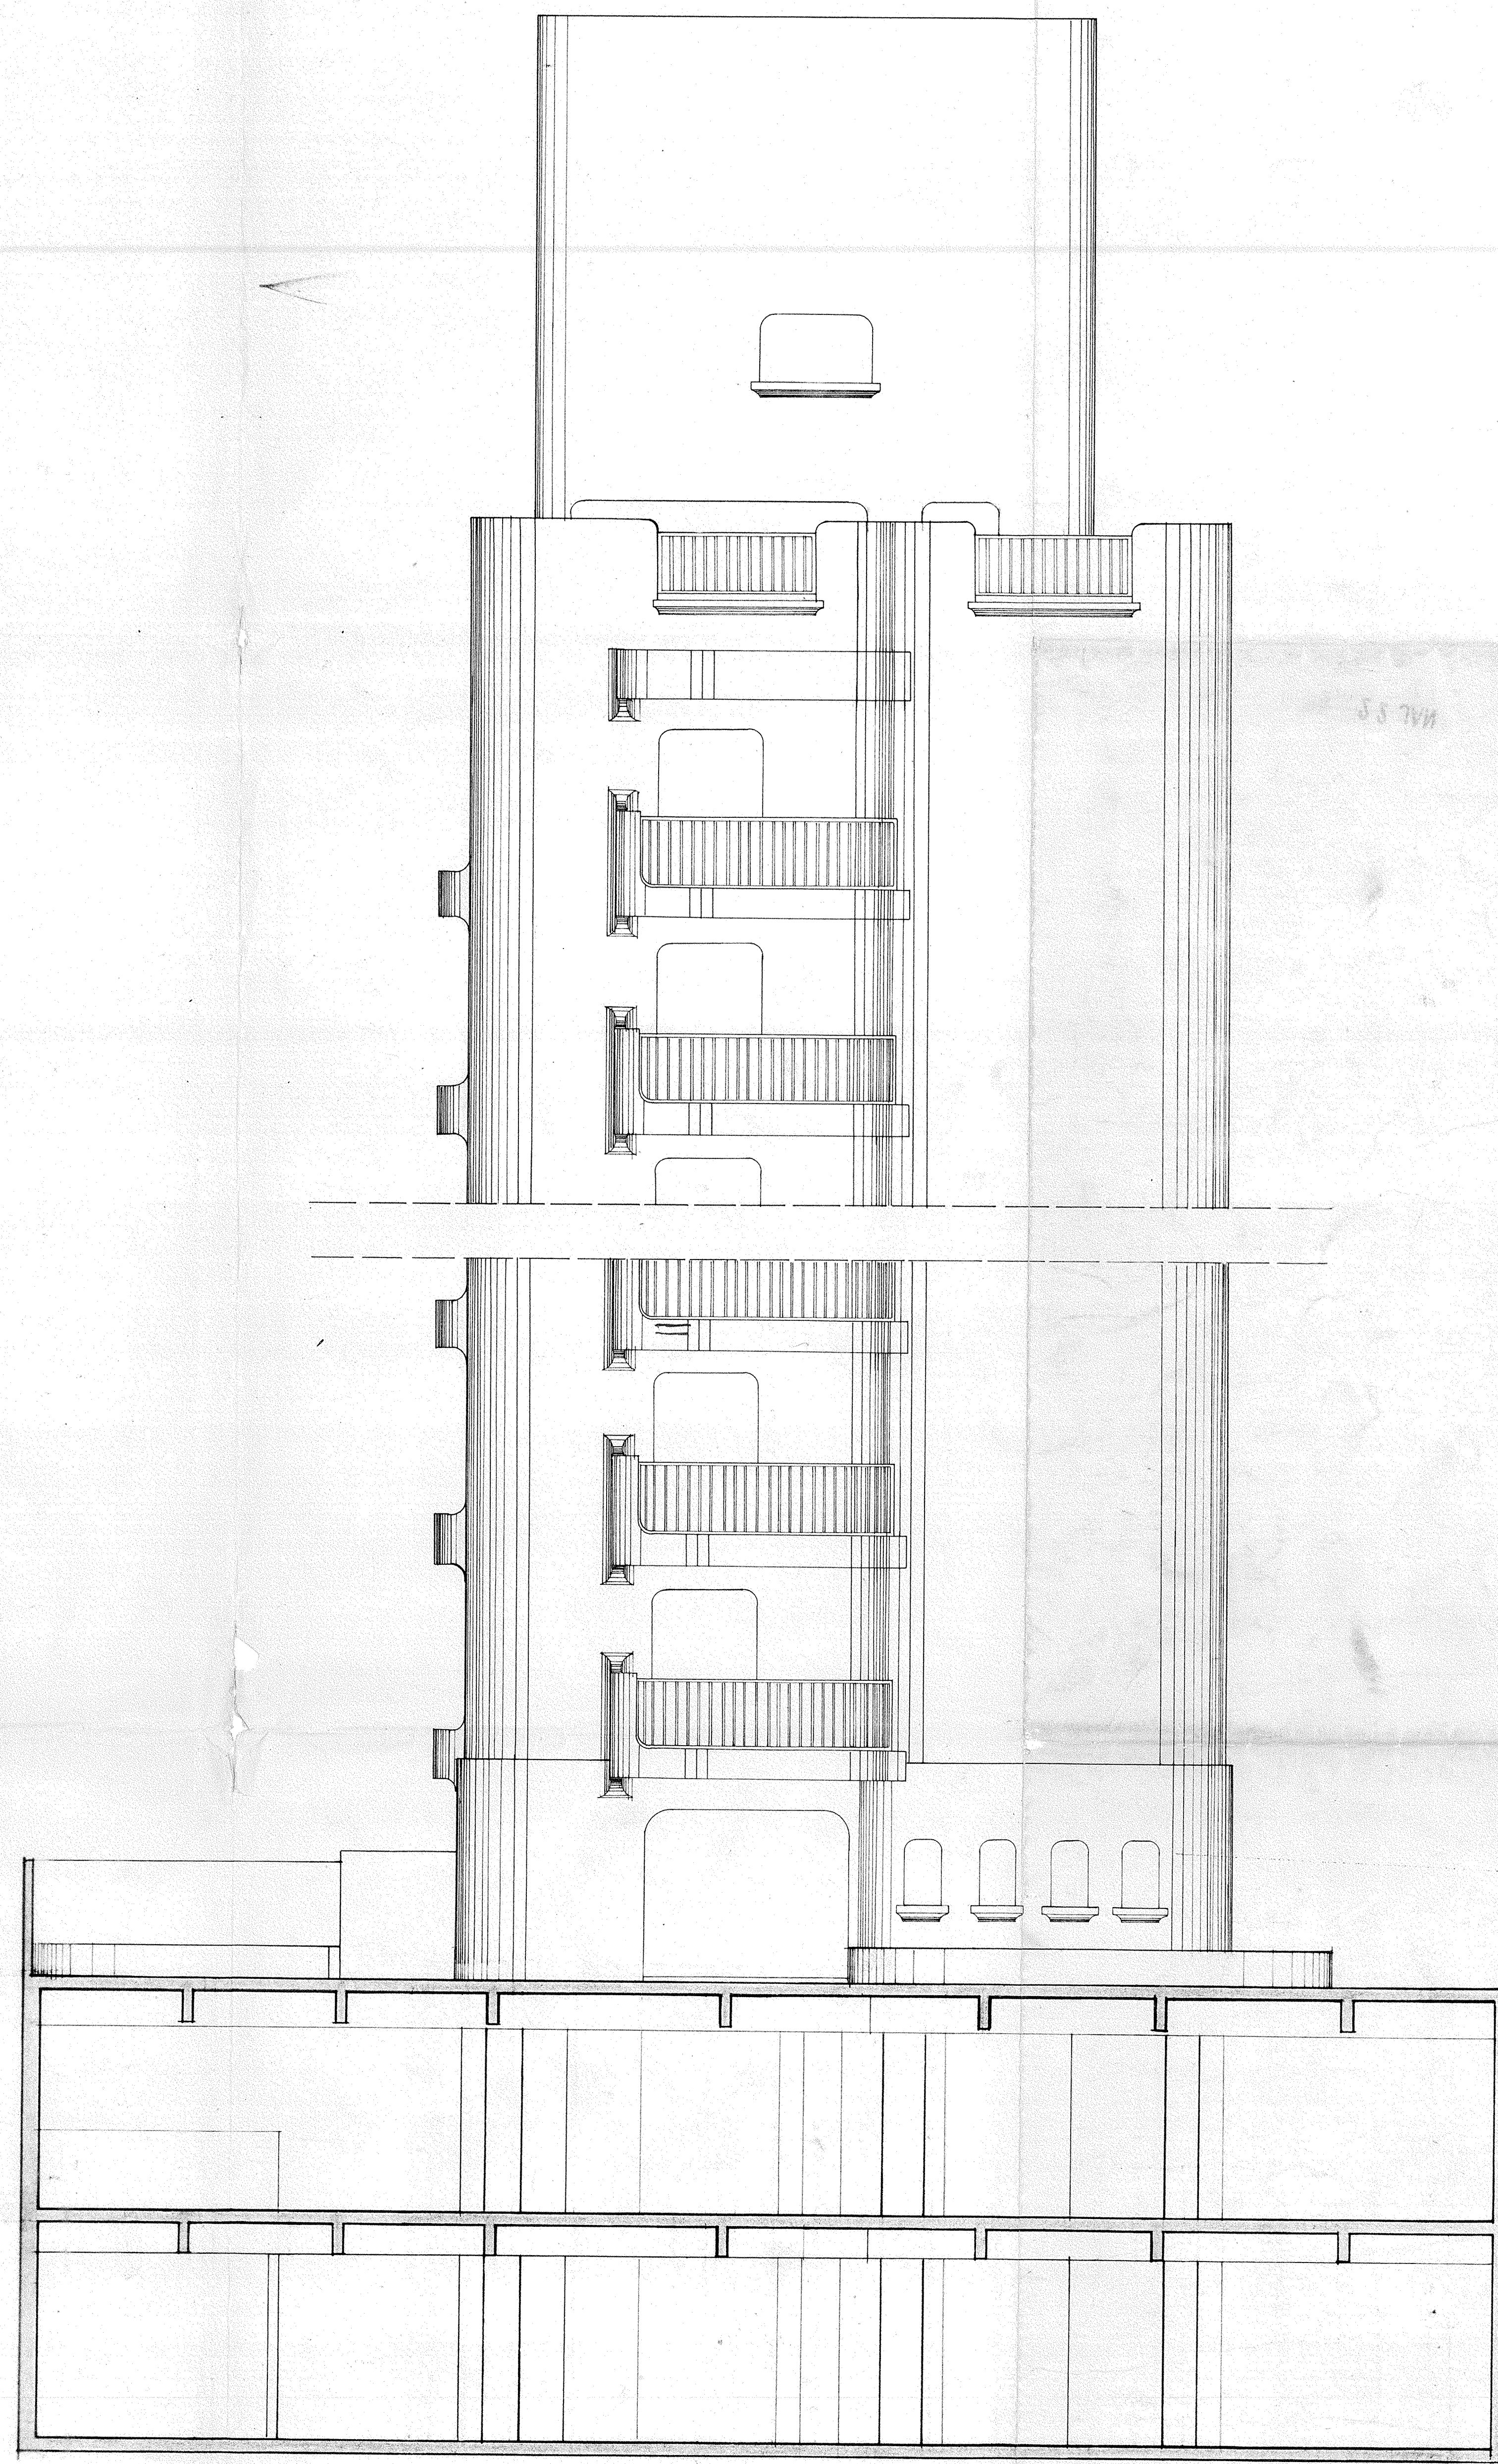

FACHADA POSTERIOR

Nº	MODIFICAÇÕES	DATA	DESENHO	VISTO	L. PAULO LIONE		
					PROJETO Nº	23/10/85	CCLEFF.M
					FOLHA Nº	01/85	09
					FACHADAS		
					FRONTAL E FUNDOS		
					22 JAN 1987		
					LOCAL: AV. JAMARIS, 638/650 - MOEMA		
					OBRA: ED. VILLA SORRENTINO		
					CONSTRUTORA: PAULO G. BOGHOSIAN		
					COLABORADORES: LUIS E. MULLER		