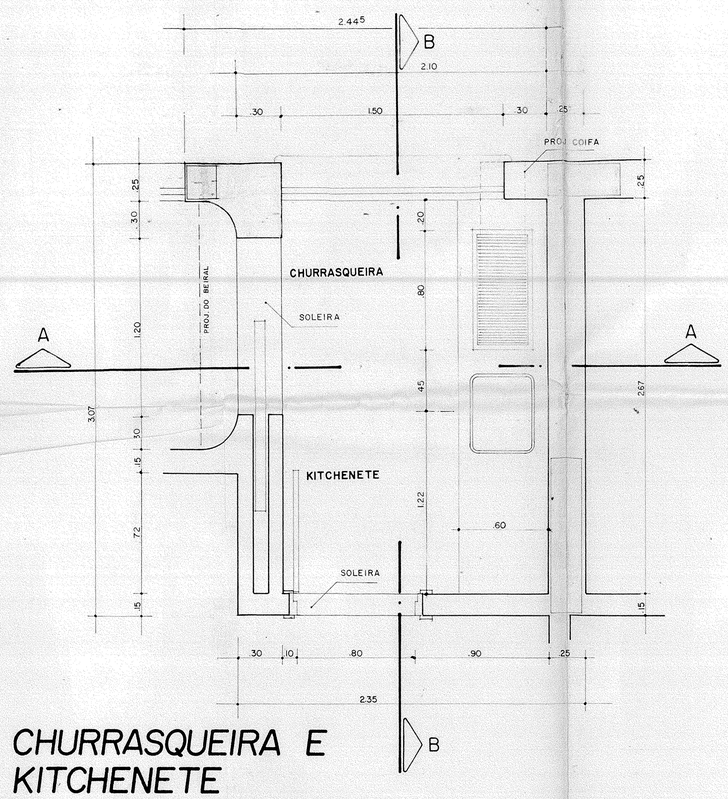

CHURRASQUEIRA E KITCHENETE

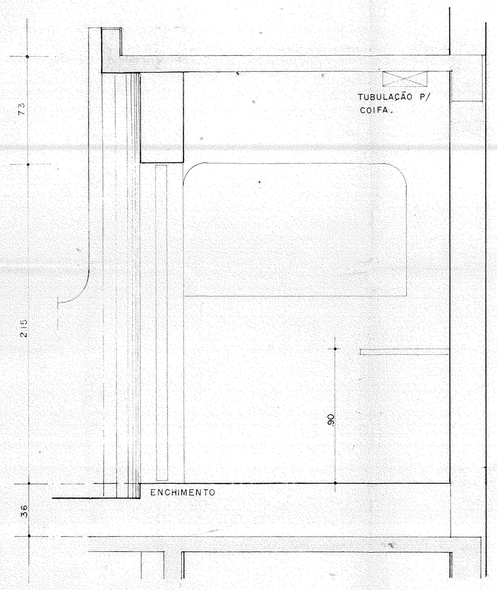

CORTE AA

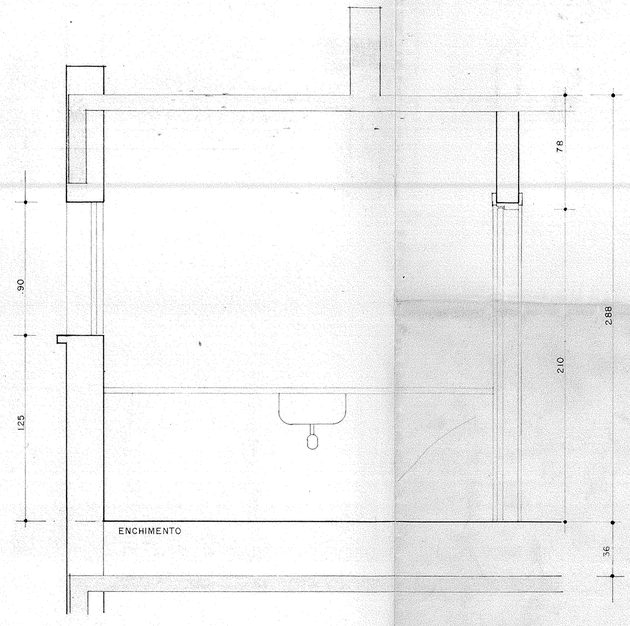

CORTE BB

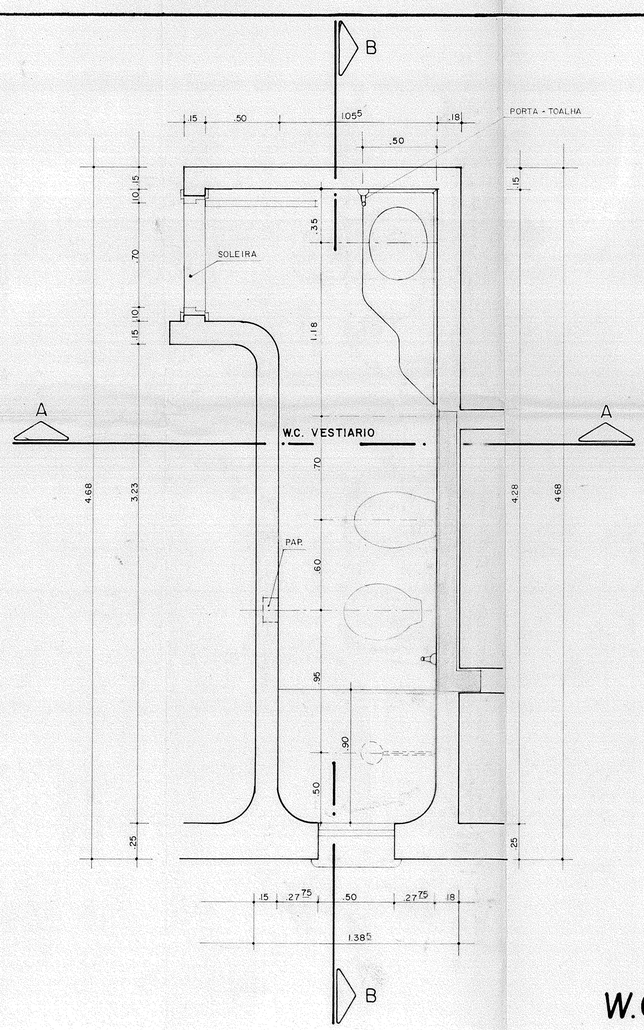

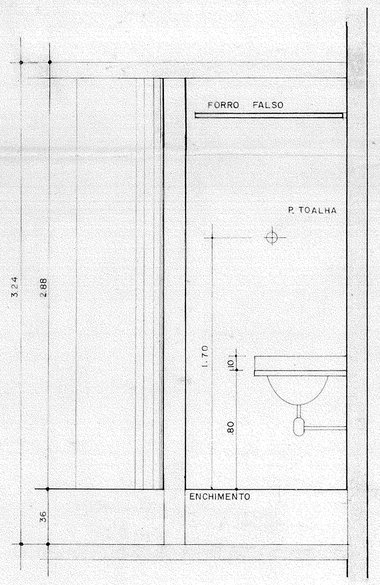

CORTE A A

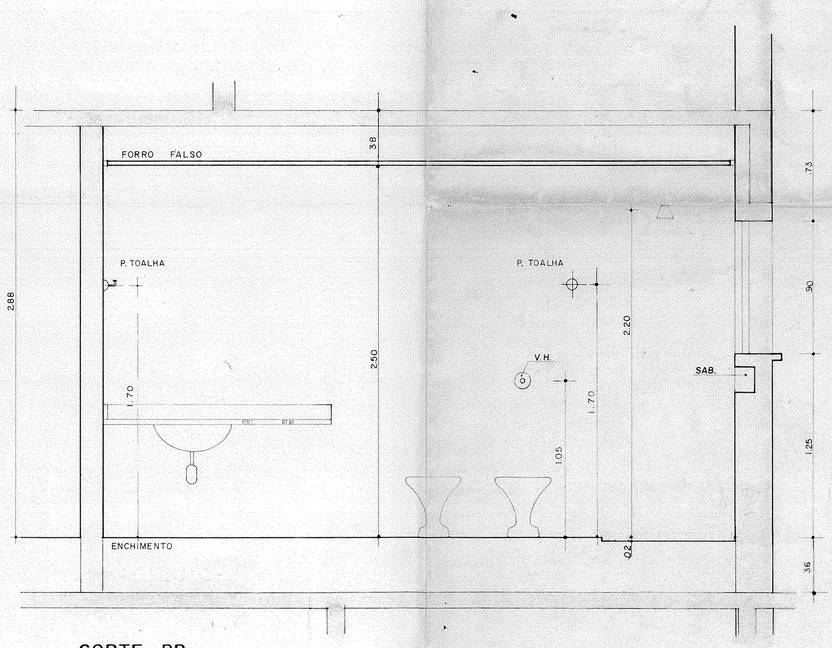

CORTE BB

W.C. VESTIÁRIO

OBS: MATERIAL DE ACABAMENTO
VER MEMORIAL DESCRITIVO

29 ABR 1987

Nº	MODIFICAÇÕES	DATA	DEZENHO	VISTO

L. PAULO LIONE
ARQUITETO

ESCALA 1:20 · DATA · DESENHO João Mendes

REF. TÍTULO
DETALHES: Kitchenete, Churrasqueira, W.C. Vestiario (Andar Cobertura)

PROJETO Nº 01/85 FOLHA Nº 22

Avenida Jamaris, 638/650 Moema
VILLA SORRENTO

CONSTRUTORA PAULO G. BOGHOSIAN

COLORADORES LINS E MÜLLER X