




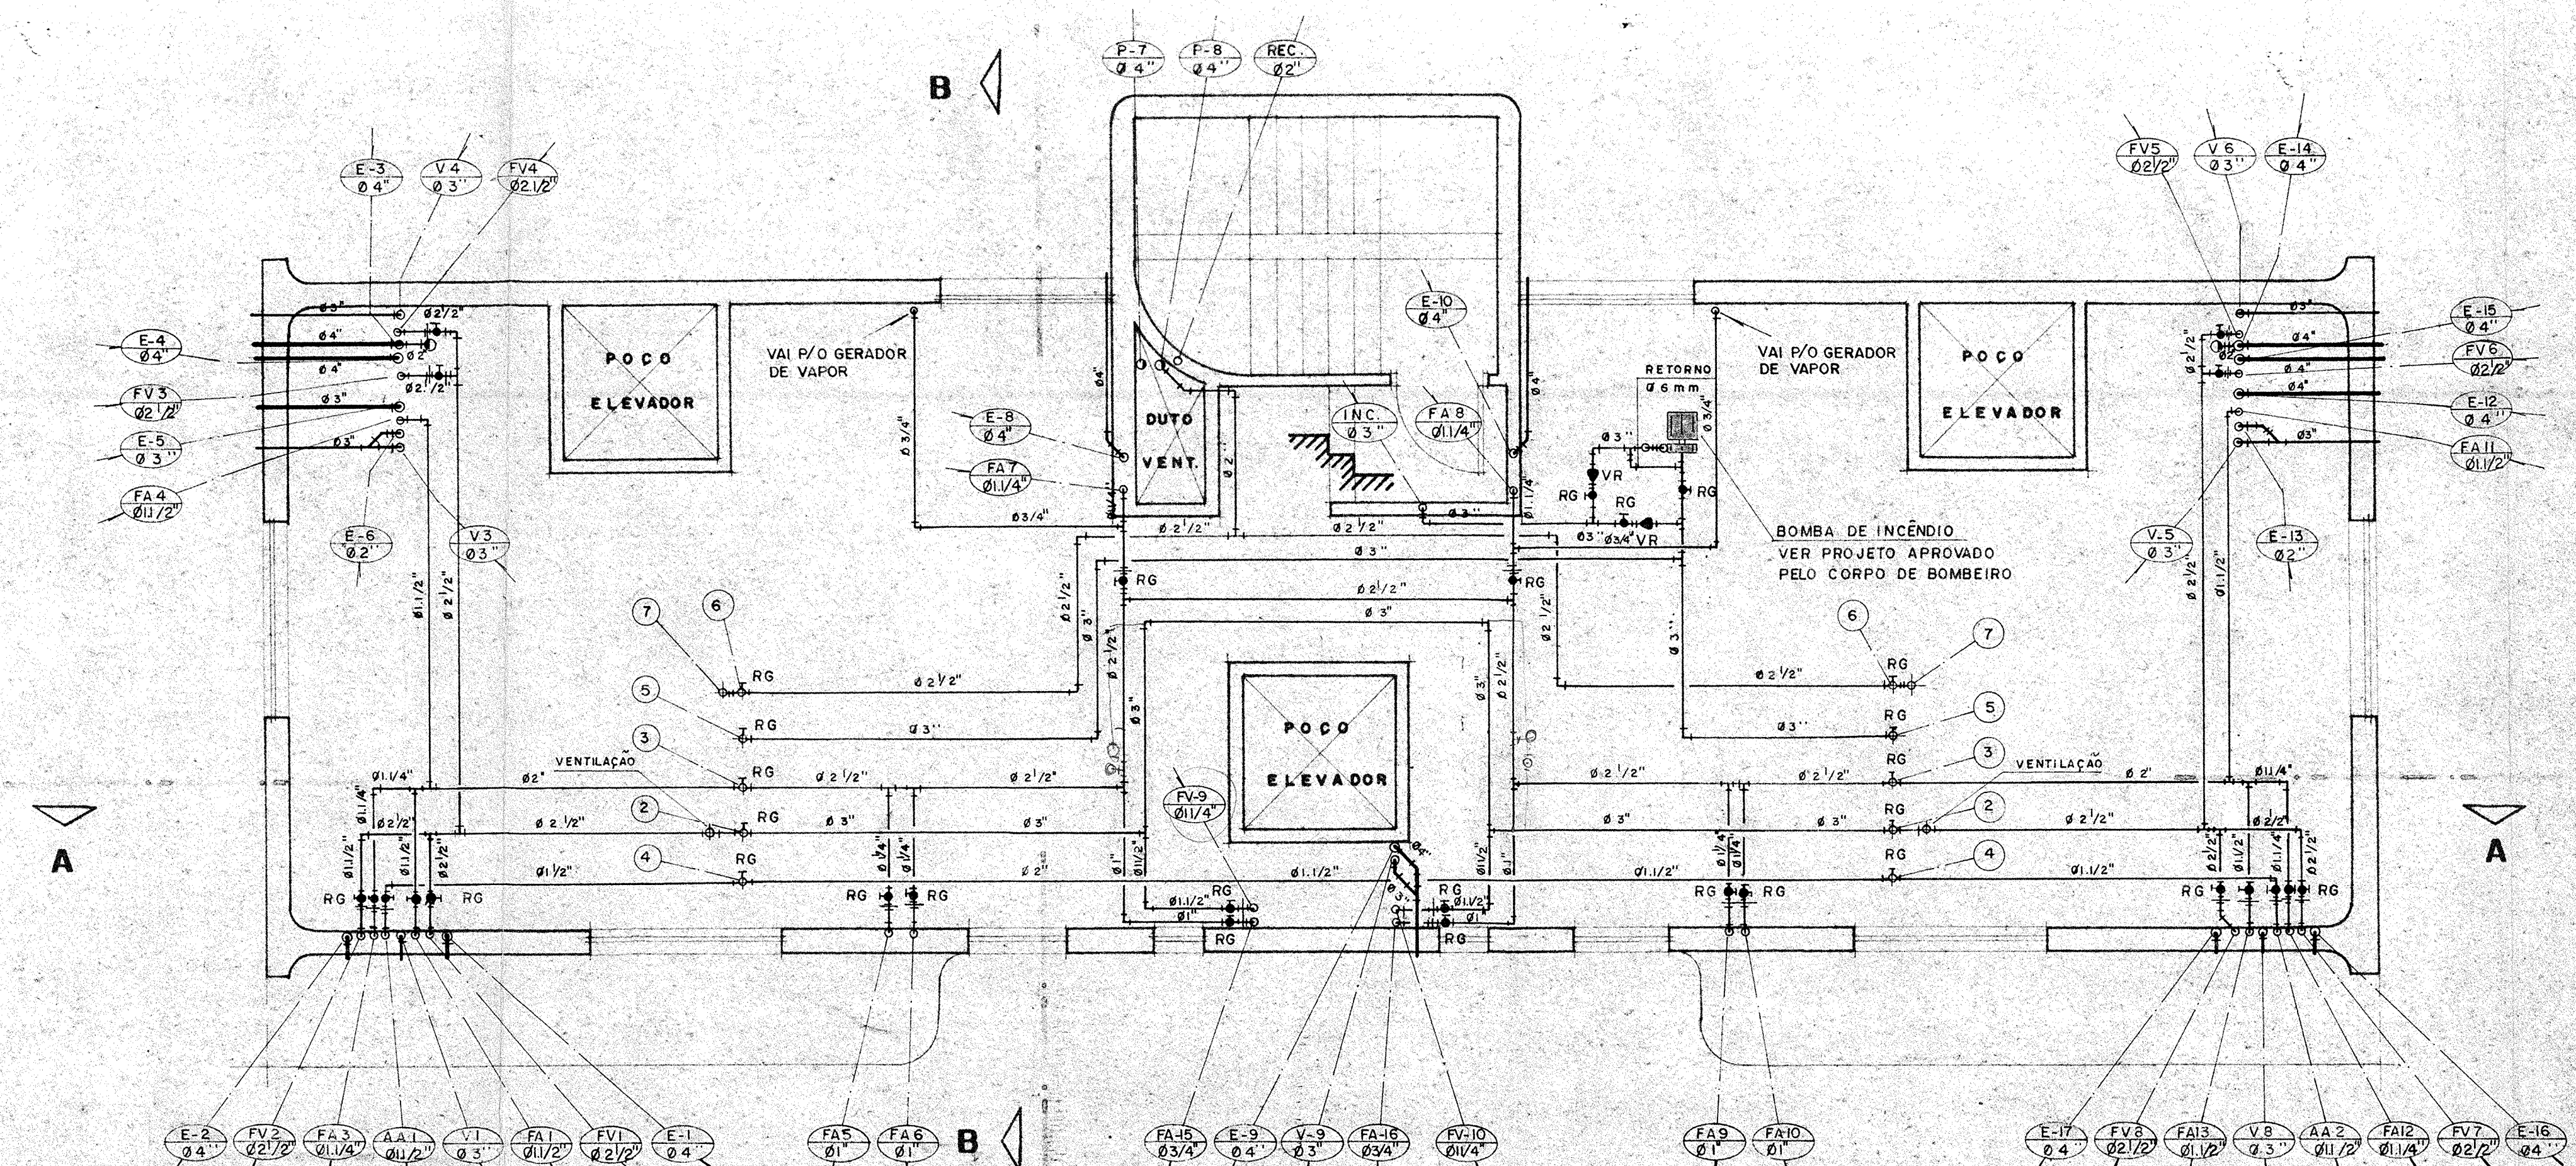

Planta - Barrilete

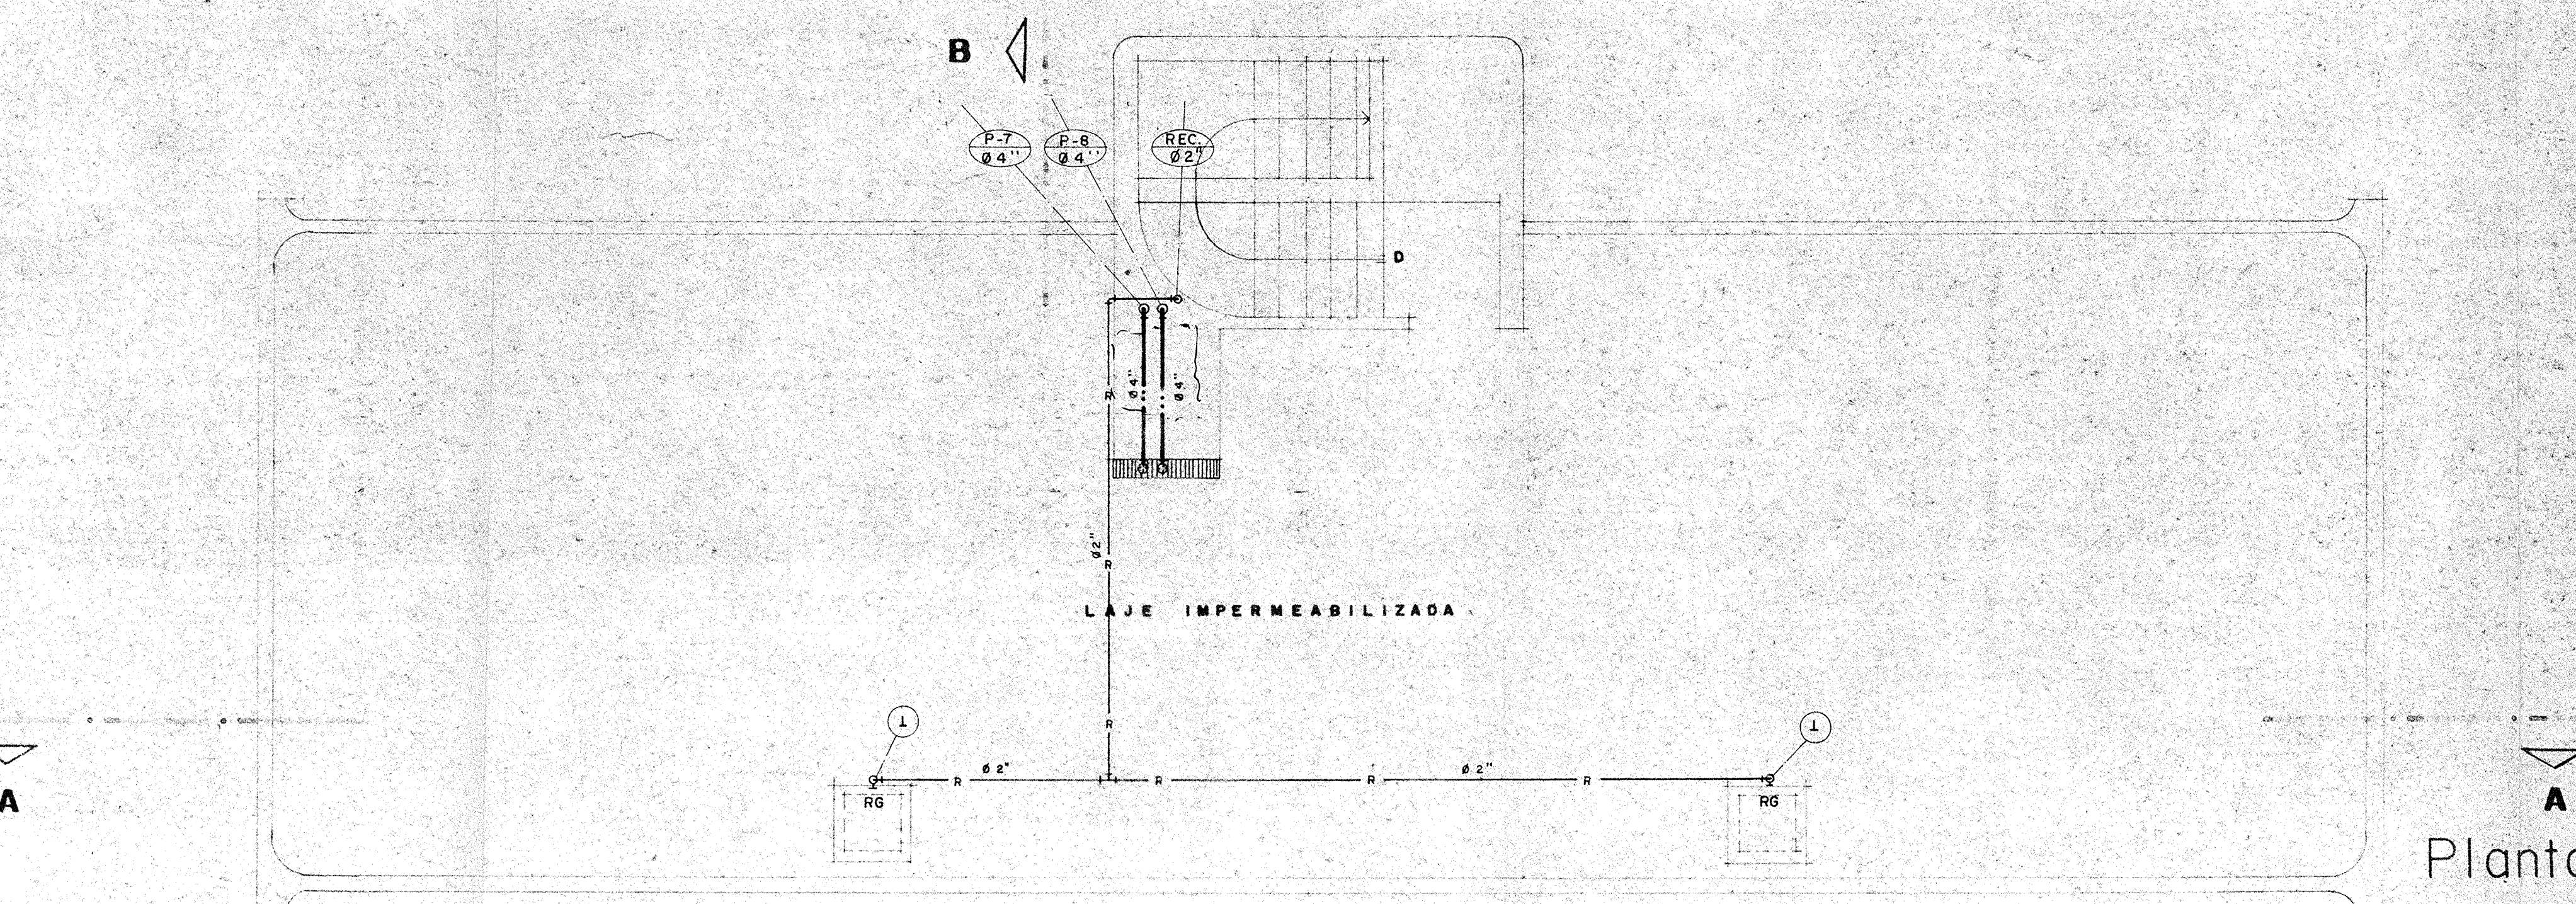

Planta - Laje Cobertura

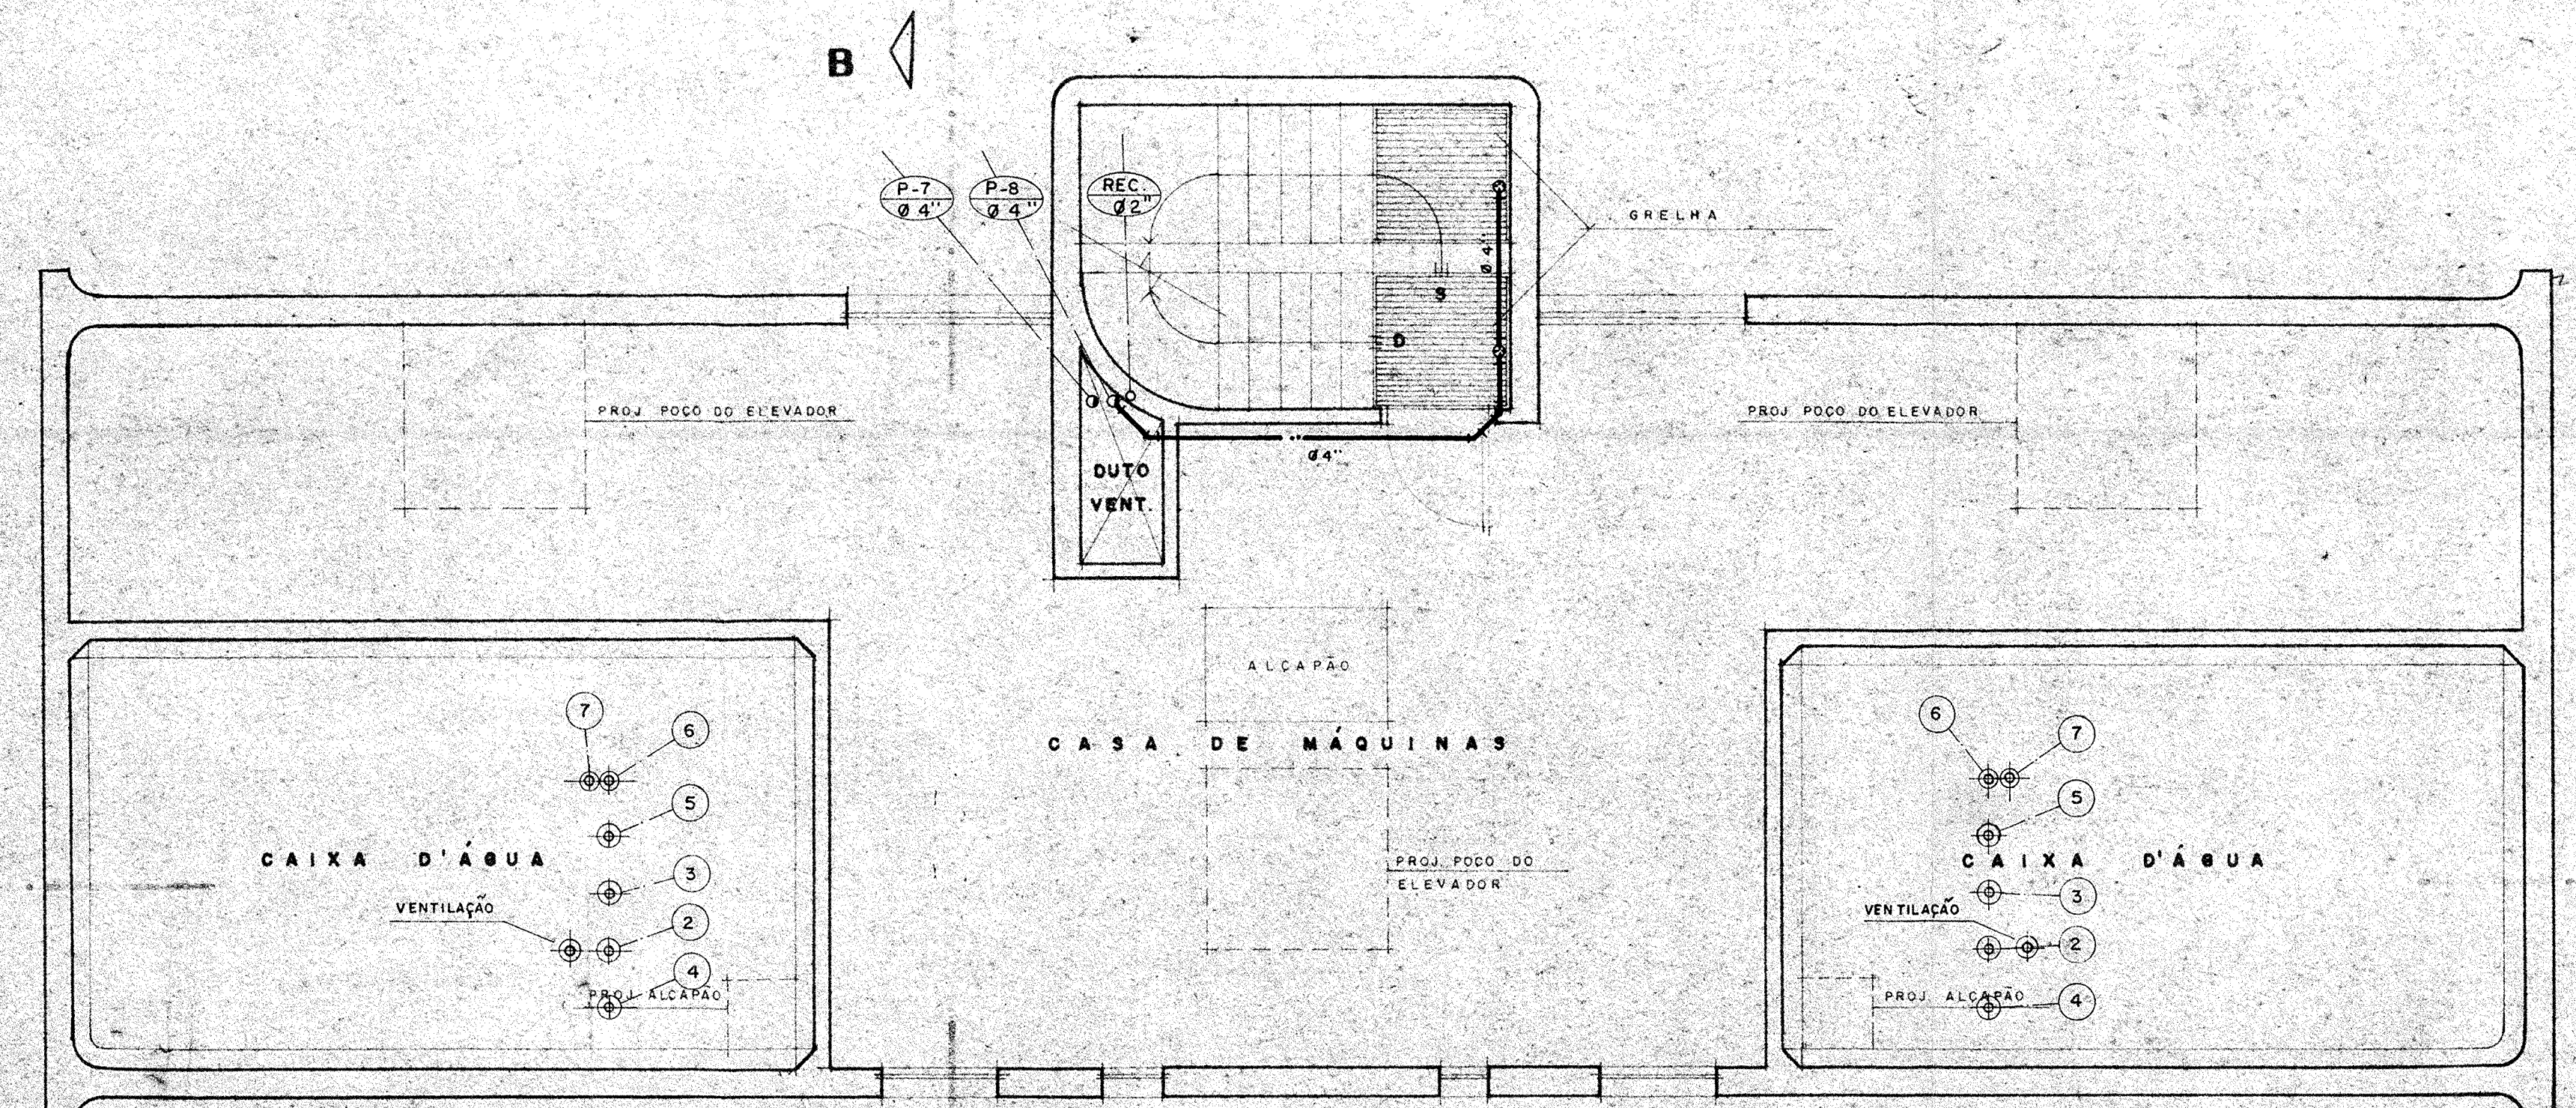

CAIXAS D'ÁGUA SUPERIOR
CAP. 74.000 LTS.
RES. P. INCENDIO - VIDE PROJ. APROVADO

Planta - Cx. D'Água e Casa de Máquinas

- 1 - RECALQUE Ø 2"
- 2 - ÁGUA P/ CONSUMO VÁLVULAS Ø 3"
- 3 - ÁGUA P/ CONSUMO APARELHOS Ø 1/2"
- 4 - ÁGUA P/ AQUECEDORES Ø 1/2"
- 5 - ÁGUA C/ INCENDIO Ø 3"
- 6 - LIMPEZA Ø 2"
- 7 - LADRÃO Ø 3"

REVISÃO		DISCRIMINAÇÃO		DATA
PROLUX ENG. S/C LTDA		CLIENTE CONSTRUTORA BOSHOIAN		
AV. 11 DE JUNHO 384		OBRA EDIF. VILLA SORRENTO		
LOCAL AV. JAMARIS 638/650		PLANTA BARRILETE, CX D'AGUA E LAJE DE COBERTURA		
ASSUNTO DISTRIBUIÇÃO E CAPTAÇÃO GERAL		PROJ. Nº 866 H-07 07 DE 12		
SÃO PAULO		DES. OSORIO		
L. PAULO LIONE		VISTO 01/10/85		
PLANTAS BARRILETE, CASA DE MAQ E CX D'AGUA, E LAJE COBERTURA HIDRÁULICA		01/85		
PAULO G. BOGHOSIAN				