


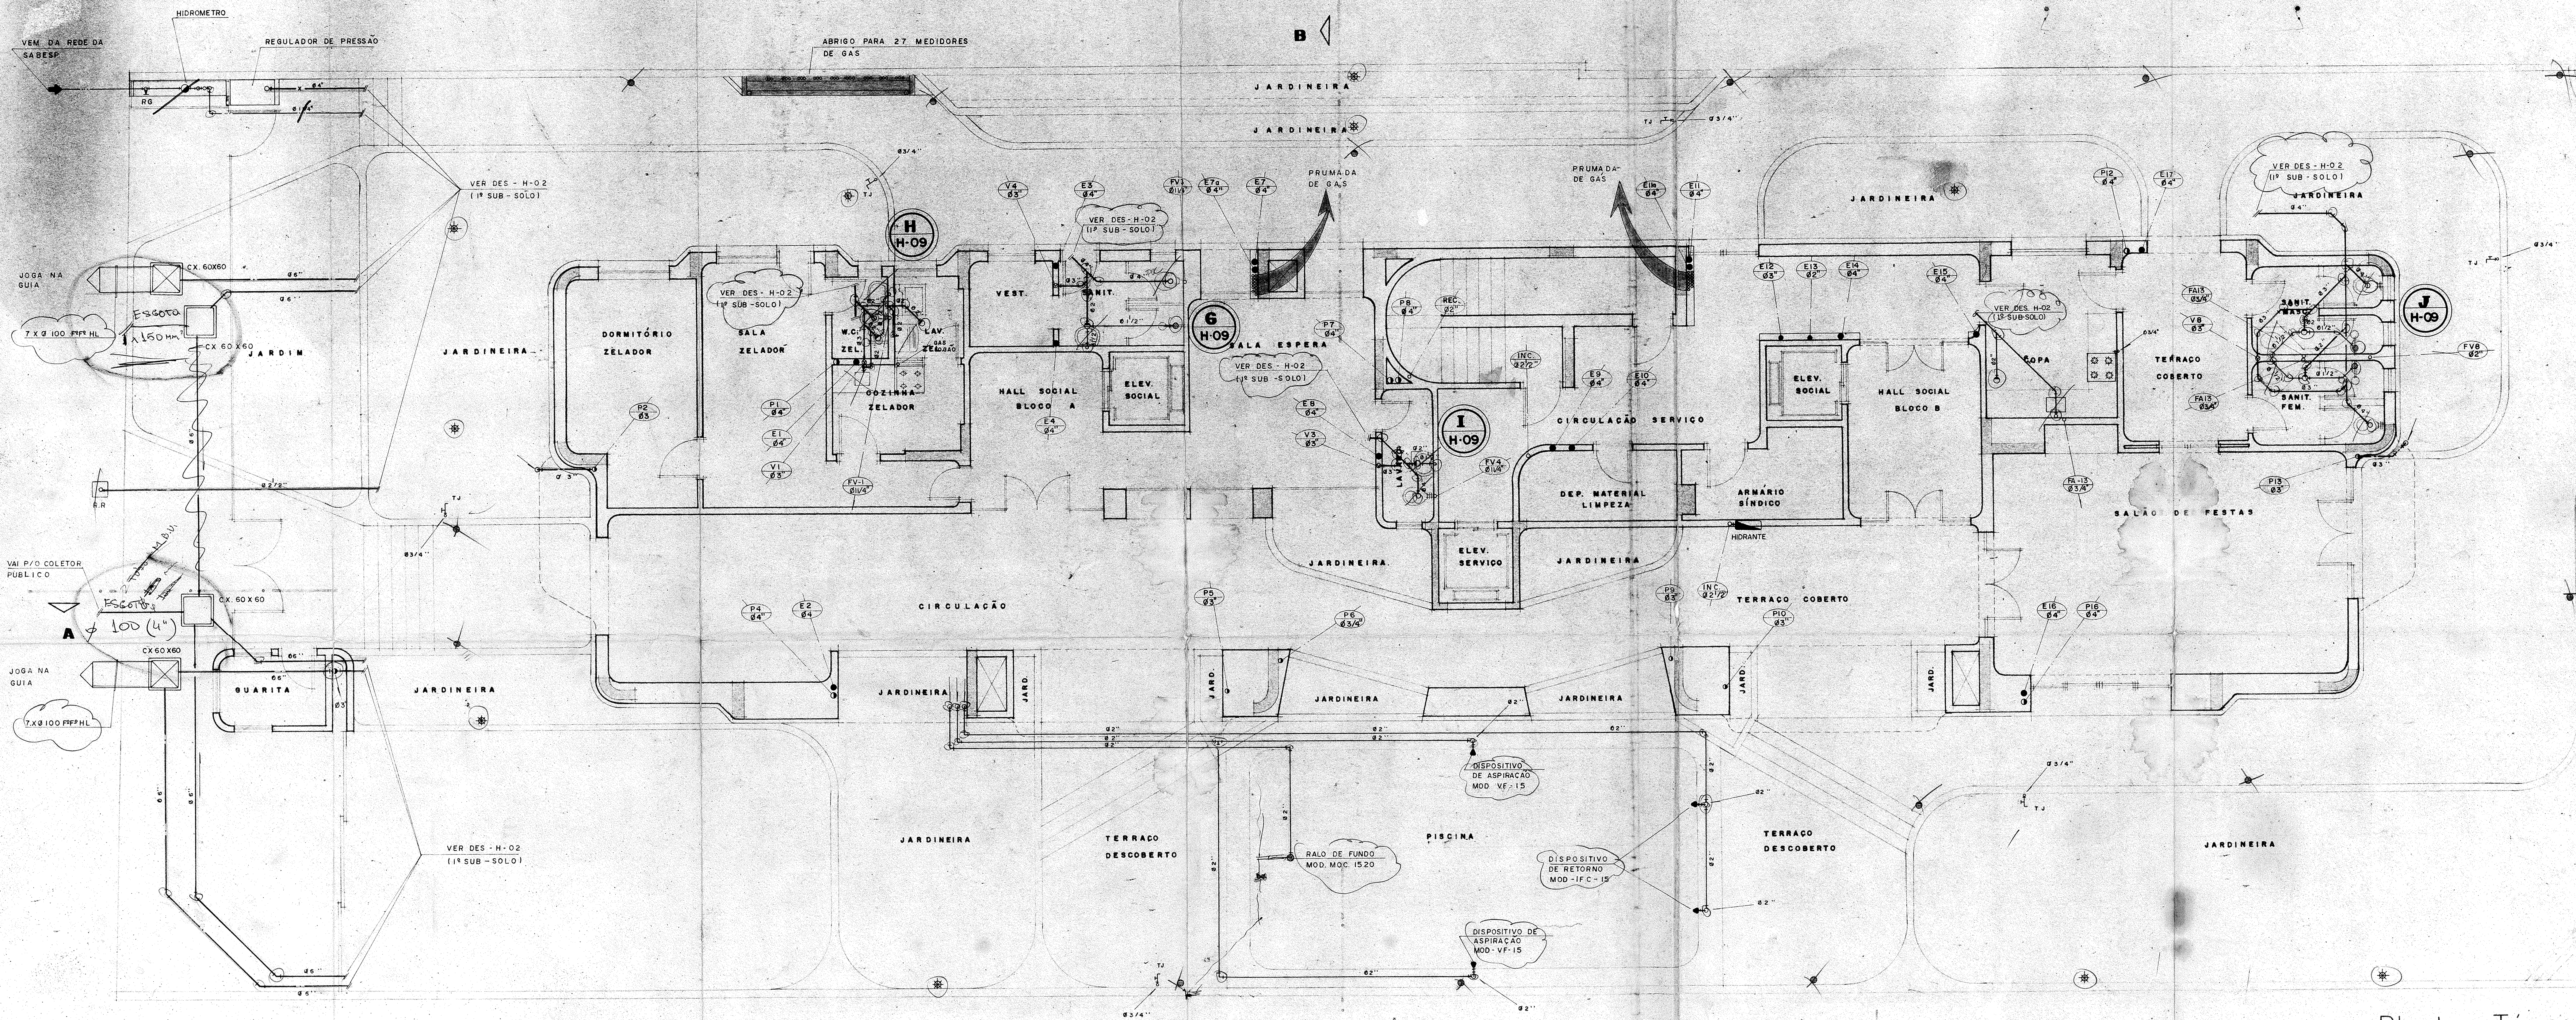

Planta - Térreo

Handwritten signatures and stamps. A stamp reads: **RONCHETTI - Inst. Hid. e Elétrica Ltda.** with a date stamp **18 ABR 1985**.

REVISÃO	DISCRIMINAÇÃO	DATA
1	CLIENTE: CONSTRUTORA BOGHOSIAN	
2	PROLUX ENG. S/C LTDA. OBRA: EDIF. VILLA SORRENTO.	
3	AV. 11 DE JUNHO 384 LOCAL: AV. JAMARIS 638/650	
4	ASSUNTO: PLANTA - TERREO	
5	PROJ. Nº: 866 DES. Nº: 866	

PAULO G. BOGHOSIAN
 HÍDRULICA
 PLANTA - TERREO
 01/85